


DET. 06
Escala 1:25

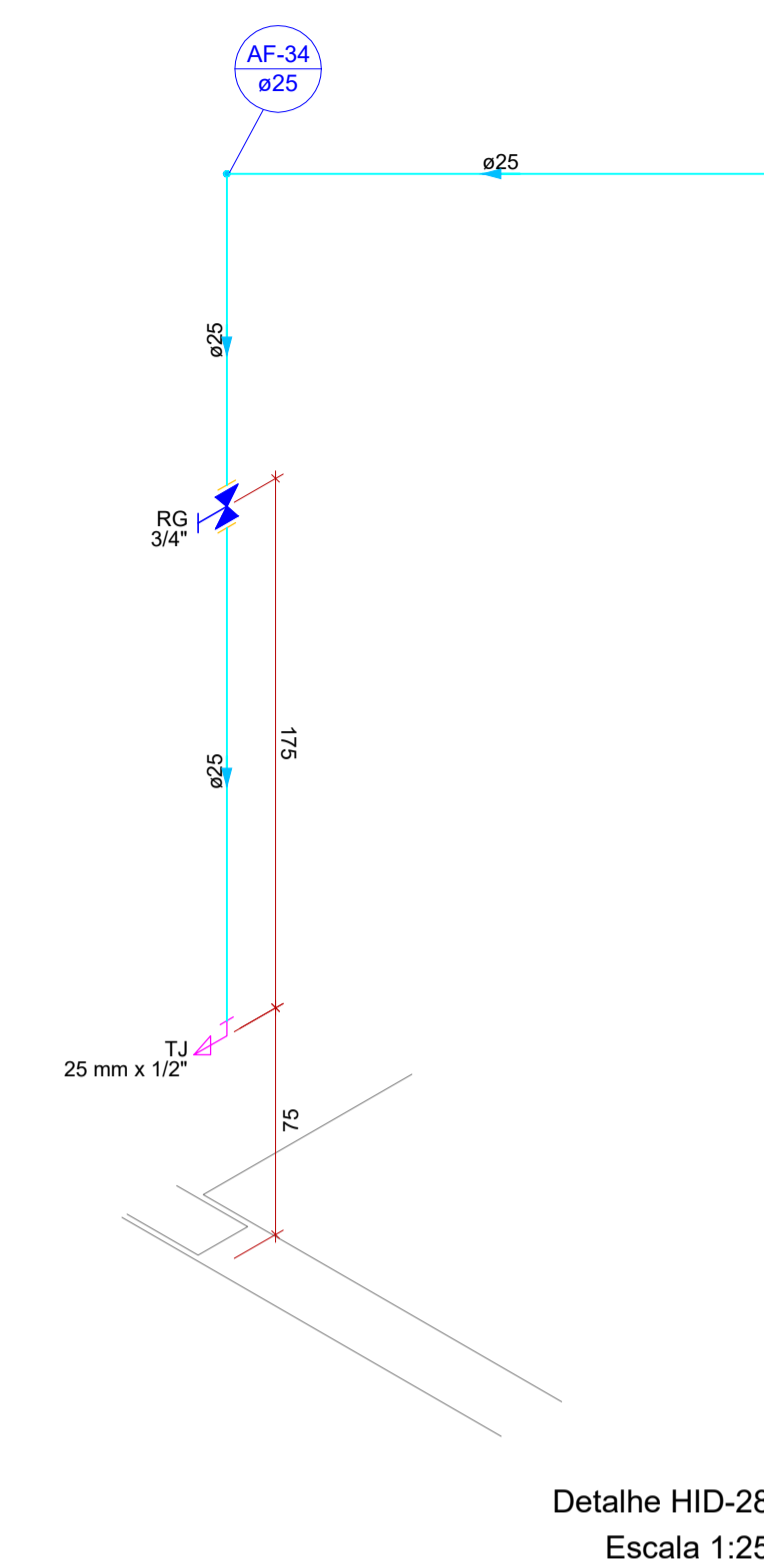

Detalhe HID-28
Escala 1:25

Legenda das indicações	
RG	Registro de gaveta c/canopla cromada c/PVC soldável - 3/4"
TJ	Torneira de Jardim com joelho 90° - 25 mm x 1/2"

Legenda	
	Registro de gaveta c/canopla cromada c/PVC soldável

Cotas em centímetros.

 PREFEITURA MUNICIPAL DE BADY BASSITT - SP <small>CNPJ 45.093.267/0001-09</small>		 CRS <small>ENGENHARIA</small>	
Descrição: INST. HIDROSSANITÁRIAS AGUA FRIA		Folha: HDR 12/18	
Objeto: CONSTRUÇÃO DE UMA ESCOLA DE ENSINO FUNDAMENTAL I NA ÁREA INSTITUCIONAL DO JARDIM TANGARÁ, EM BADY BASSITT - SP		Autor Projeto: JOSMAR NASCIMENTO RODRIGUES <small>ENGENHEIRO CIVIL CREA 5.878/81-6/SP</small>	
Proprietário: PREFEITURA MUNICIPAL DE BADY BASSITT - SP		Proprietário: LUIZ ANTONIO TOBARDINI <small>PREFEITO MUNICIPAL</small>	
Endereço: ENTRE RUA 02 E RUA 03, LOTEAMENTO JD. TANGARÁ		Município: BADY BASSITT Estado: SP	
Matrícula / Transcrição: -		Coordenadas Geográficas / SAD69: 20°55'35,8"S 49°27'52,0"W	
Escala: INDICADAS	Data: 04/11/2021	Data Última Revisão:	ART N°: 2.802.723.021.146.630-9