


Blocos de enchimento				
Detalhe	Tipo	Nome	Dimensões (cm)	Quantidade
12	Lajota cerâmica	B123020	30 x 20	17583

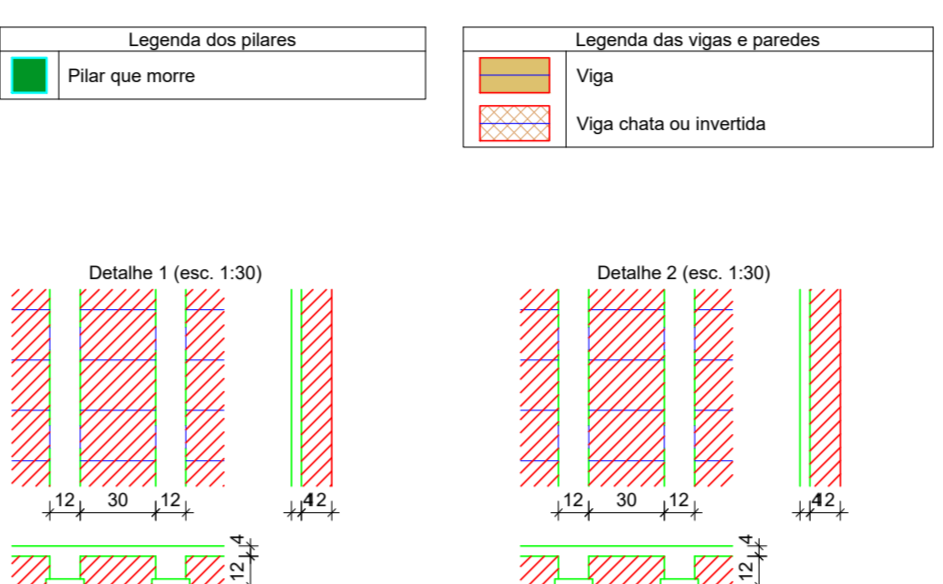

Lajes								
Nome	Tipo	Chãos		Sobrecarga		Localizada		
		Altura (cm)	Elevação (cm)	Adicional	Acidental			
L1	Treliçada ID	16	0	381	340	182	10	-
L2	Treliçada ID	16	0	381	340	182	10	-
L3	Treliçada ID	16	0	381	340	182	10	-
L4	Treliçada ID	16	0	381	340	182	10	-
L5	Treliçada ID	16	0	381	340	182	10	-
L6	Treliçada ID	16	0	381	340	182	10	-
L7	Treliçada ID	16	0	381	340	182	10	-
L8	Treliçada ID	16	0	381	340	182	10	-
L9	Treliçada ID	16	0	381	340	182	10	-
L10	Treliçada ID	16	0	381	340	182	10	-
L11	Treliçada ID	16	0	381	340	182	10	-
L12	Treliçada ID	16	0	381	340	182	10	-
L13	Treliçada ID	16	0	381	340	182	10	-
L14	Treliçada ID	16	0	381	340	182	10	-
L15	Treliçada ID	16	0	381	340	182	10	-
L16	Treliçada ID	16	0	381	340	182	10	-
L17	Treliçada ID	16	0	381	340	182	10	-
L18	Treliçada ID	16	0	381	340	182	10	-
L19	Treliçada ID	16	0	381	340	182	10	-
L20	Treliçada ID	16	0	381	340	182	10	-
L21	Treliçada ID	16	0	381	340	182	10	-
L22	Treliçada ID	16	0	381	340	182	10	-
L23	Treliçada ID	16	0	381	340	182	10	-
L24	Treliçada ID	16	0	381	340	182	10	-
L25	Treliçada ID	16	0	381	340	182	10	-
L26	Treliçada ID	16	0	381	340	182	10	-
L27	Treliçada ID	16	0	381	340	182	10	-
L28	Treliçada ID	16	0	381	340	182	10	-
L29	Treliçada ID	16	0	381	340	182	10	-
L30	Treliçada ID	16	0	381	340	182	10	-
L31	Treliçada ID	16	0	381	340	182	10	-
L32	Treliçada ID	16	0	381	340	182	10	-
L33	Treliçada ID	16	0	381	340	182	10	-
L34	Treliçada ID	16	0	381	340	182	10	-
L35	Treliçada ID	16	0	381	340	182	10	-
L36	Treliçada ID	16	0	381	340	182	10	-
L37	Treliçada ID	16	0	381	340	182	10	-
L38	Treliçada ID	16	0	381	341	182	10	-
L39	Treliçada ID	16	0	381	341	182	10	-
L40	Treliçada ID	16	0	381	341	182	10	-
L41	Treliçada ID	16	0	381	341	182	10	-
L42	Treliçada ID	16	0	381	341	182	10	-
L43	Treliçada ID	16	0	381	341	182	10	-
L44	Treliçada ID	16	0	381	341	182	10	-
L45	Treliçada ID	16	0	381	341	182	10	-
L46	Treliçada ID	16	0	381	341	182	10	-
L47	Treliçada ID	16	0	381	341	182	10	-
L48	Treliçada ID	16	0	381	341	182	10	-
L49	Treliçada ID	16	0	381	341	182	10	-
L50	Treliçada ID	16	0	381	340	182	10	-
L51	Treliçada ID	16	0	381	340	182	10	-
L52	Treliçada ID	16	0	381	340	182	10	-
L53	Treliçada ID	16	0	381	340	182	10	-
L54	Treliçada ID	16	0	381	340	182	10	-
L55	Treliçada ID	16	0	381	340	182	10	-
L56	Treliçada ID	16	0	381	340	182	10	-
L57	Treliçada ID	16	0	381	340	182	10	-
L58	Treliçada ID	16	0	381	340	182	10	-
L59	Treliçada ID	16	0	381	340	182	10	-
L60	Treliçada ID	16	0	381	340	182	10	-
L61	Treliçada ID	16	0	381	340	182	10	-
L62	Treliçada ID	16	0	381	340	182	10	-
L63	Treliçada ID	16	0	381	341	182	10	-
L64	Treliçada ID	16	0	381	340	182	10	-
L65	Treliçada ID	16	0	381	341	182	10	-
L66	Treliçada ID	16	0	381	340	182	10	-
L67	Treliçada ID	16	0	381	341	182	10	-
L68	Treliçada ID	16	0	381	340	182	10	-
L69	Treliçada ID	16	0	381	340	182	10	-
L70	Treliçada ID	16	0	381	340	182	10	-
L71	Treliçada ID	16	0	381	340	182	10	-
L72	Treliçada ID	16	0	381	340	182	10	-
L73	Treliçada ID	16	0	381	340	182	10	-
L74	Treliçada ID	16	0	381	340	182	10	-
L75	Treliçada ID	16	0	381	340	182	10	-
L76	Treliçada ID	16	0	381	340	182	10	-
L77	Treliçada ID	16	0	381	340	182	10	-
L78	Treliçada ID	16	0	381	340	182	10	-

Vigas				
Nome	Seção	Elevação (cm)	Nível (cm)	Localizada
V1	19x50	34	0	381
V2	19x50	34	415	
V3	19x40	0	381	
V4	19x40	0	381	
V5	19x40	0	381	
V6	19x40	0	381	
V7	19x40	0	381	
V8	19x40	0	381	
V9	19x40	0	381	
V10	19x40	0	381	
V11	19x40	0	381	
V12	19x40	0	381	
V13	19x40	0	381	
V14	19x40	0	381	
V15	19x40	0	381	
V16	19x40	0	381	
V17	19x40	0	381	
V18	19x40	0	381	
V19	19x40	24	405	
V20	19x40	24	405	
V21	19x40	24	405	
V22	19x40	24	405	
V23	19x40	24	405	
V24	19x40	24	405	
V25	19x40	24	405	
V26	19x40	24	405	
V27	19x50	34	415	
V28	19x40	24	405	
V29	19x40	24	405	
V30	19x40	24	405	
V31	19x50	64	445	
V32	19x40	0	381	
V33	19x40	0	381	
V34	19x40	24	405	
V35	19x50	0	381	
V36	19x40	0	381	
V37	19x40	0	381	
V38	19x50	0	381	
V39	19x50	34	415	
V40	19x50	34	415	
V41	19x50	34	415	
V42	19x50	0	381	
V43	19x50	34	415	
V44	19x50	0	381	
V45	19x50	0	381	
V46	19x50	34	415	
V47	19x50	34	415	
V48	22x22	34	415	
V49	19x50	0	381	
V50	19x50	0	381	
V51	19x50	0	381	
V52	19x50	0	381	
V53	19x50	0	381	
V54	19x50	0	381	
V55	19x50	0	381	
V56	19x50	0	381	
V57	19x50	0	381	
V58	19x50	0	381	
V59	19x50	0	381	
V60	19x50	0	381	
V61	19x50	0	381	
V62	19x50	0	381	
V63	19x50	0	381	
V64	19x50	0	381	
V65	19x50	34	415	
V66	19x50	0	381	
V67	19x50	0	381	
V68	19x50	0	381	
V69	19x50	0	381	
V70	14x40	0	381	
V71	19x50	0	381	
V72	19x50	34	415	
V73	14x40	0	381	
V74	19x50	0	381	
V75	19x50	0	381	
V76	19x50	34	415	
V77	19x50	0	381	
V78	19x50	34	415	

Características dos materiais	
f <sub>ck</sub>	Ecs
	(kgf/cm <sup>2</sup> )
300	266384
Dimensão máxima do agregado = 19 mm	

FORMA DO PAVIMENTO COBERTURA (NÍVEL 381)  
escala 1:100



**PREFEITURA MUNICIPAL DE BADY BASSITT - SP**  
CREJ: 45.093.2617/0001-09



---

**ESTRUTURA DE CONCRETO**  
EDIFICAÇÃO: PLANTA DE FORMAS DO PAV. COBERTURA

Folha: **CON 03/25**

---

Objeto: CONSTRUÇÃO DE UMA ESCOLA DE ENSINO FUNDAMENTAL I NA ÁREA INSTITUCIONAL DO JARDIM TANGARÁ, EM BADY BASSITT - SP

Proprietário: PREFEITURA MUNICIPAL DE BADY BASSITT - SP

Endereço: ENTRE RUA 02 E RUA 03, LOTEAMENTO JD. TANGARÁ

Município: BADY BASSITT Estado: SP

Coordenadas Geográficas / SADS: 20°55'35.8"S 49°27'52.0"W

Escala: INDICADAS Data: 08/11/2021 Data (Última Revisão): 17/03/2022 ART. Nº: 2.802.723.021.146.630-9