



Detalhe HID-9
Escala 1:25

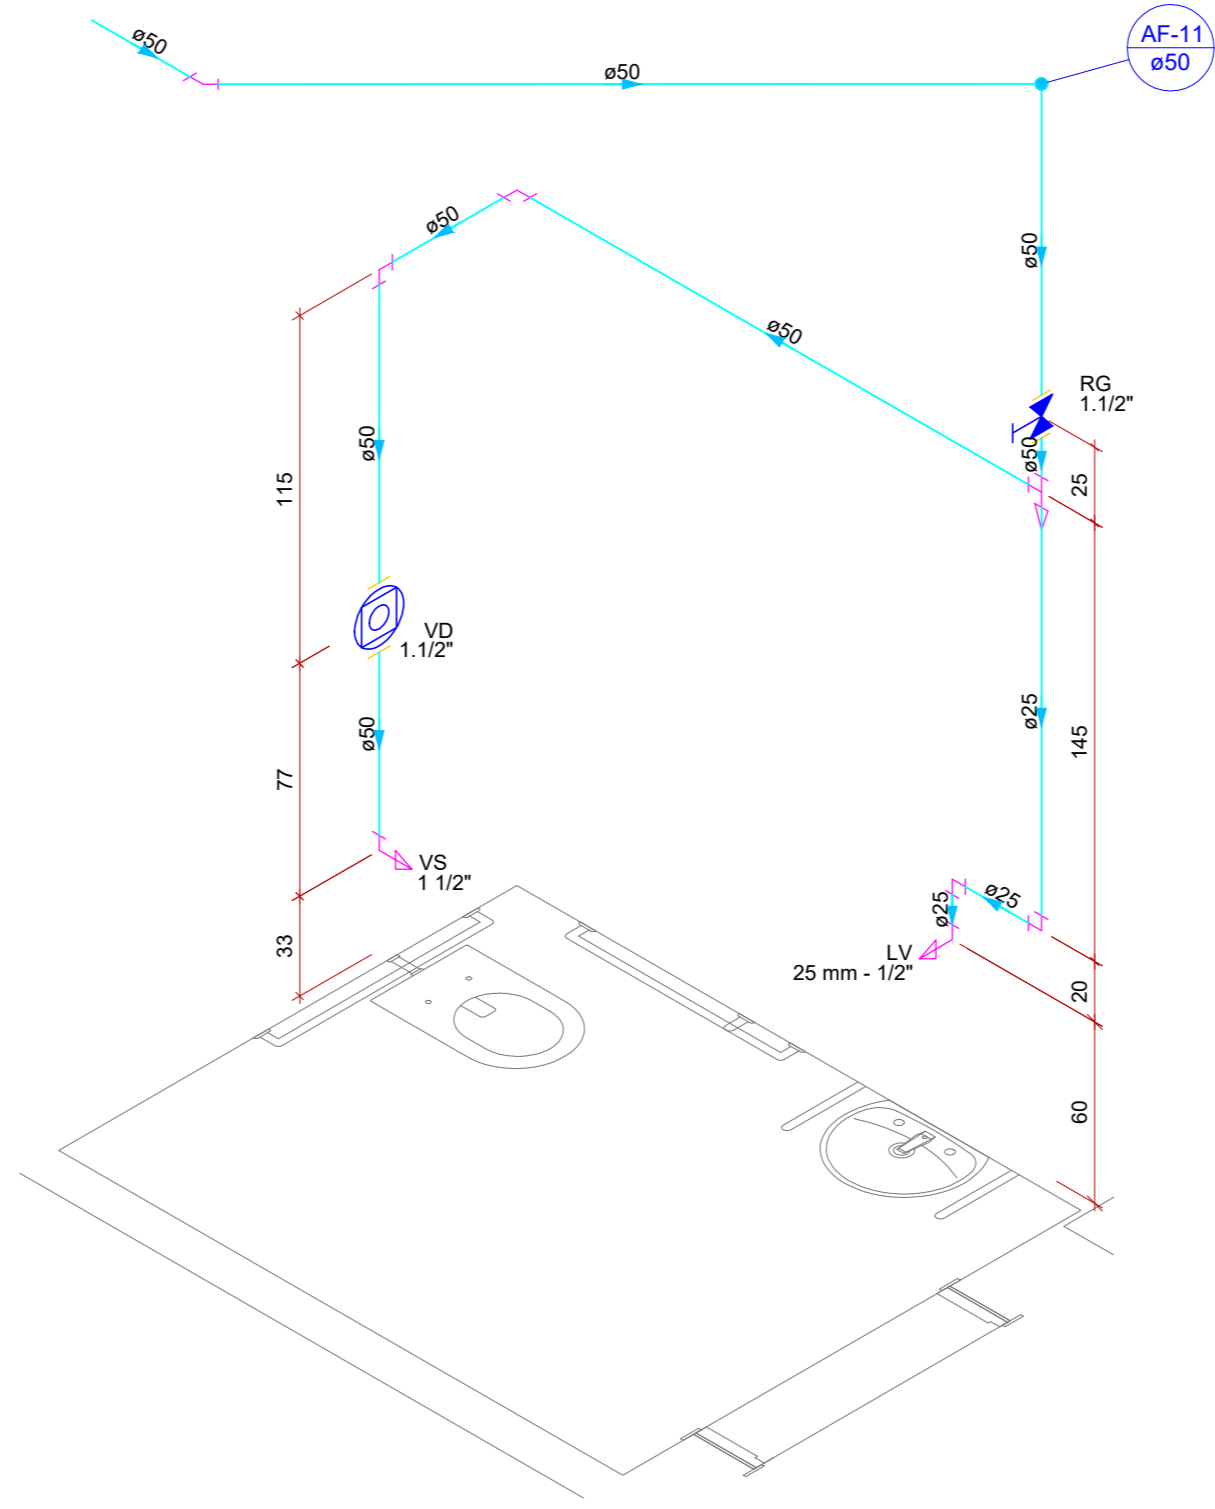

Detalhe HID-10
Escala 1:25

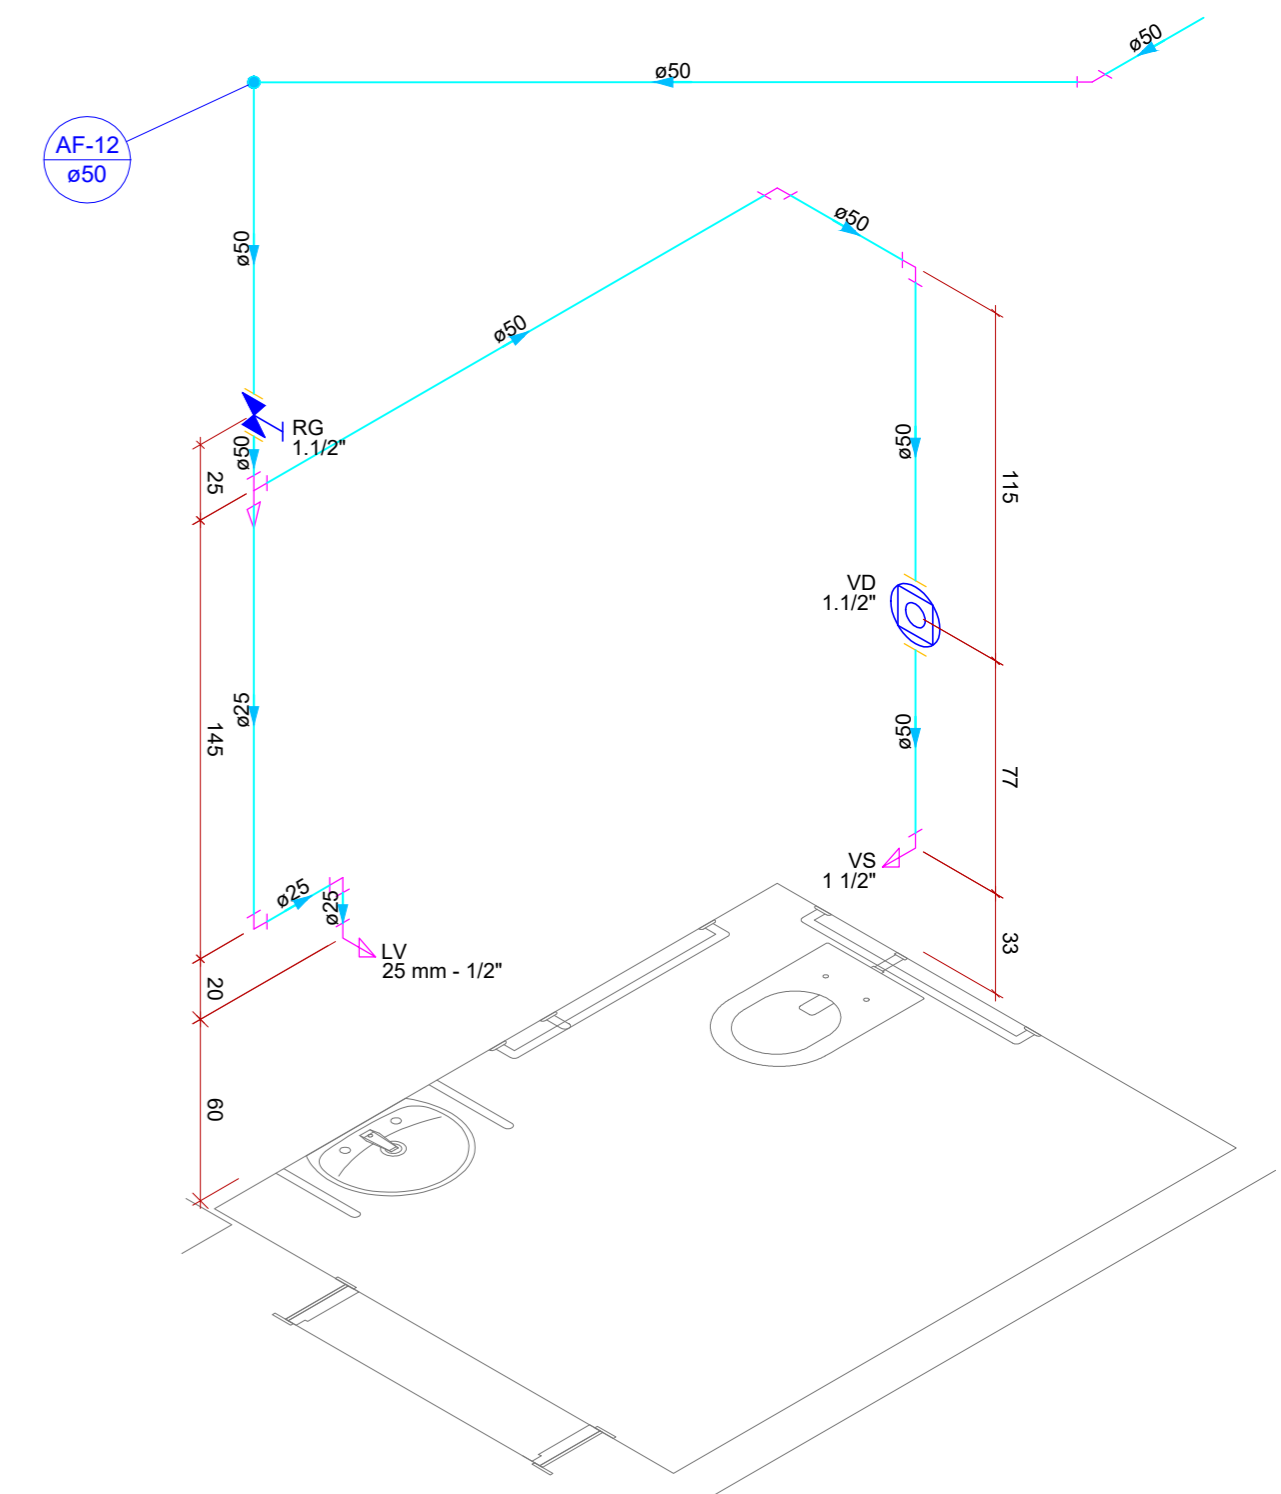

Detalhe HID-11
Escala 1:25

Legenda	
	Registro bruto gaveta Industrial c/PVC soldável
	Registro de Pressão com PVC soldável
	Registro de gaveta c/canopla cromada c/PVC soldável
	Valvula de descarga c/PVC soldável
	Válvula de descarga p/ mictório

Legenda das indicações	
CH	Chuveiro - 25mm x 3/4"
LV	Lavatório com joelho de 90° - 25 mm - 1/2"
MIC	Mictório c/sifão, c/válvula de descarga, com joelho de 90° - 25 mm - 1/2"
RG	Registro bruto gaveta Industrial c/PVC soldável - 2. 1/2"
RP	Registro de Pressão com PVC soldável - 25 mm - 3/4"
RG	Registro de gaveta c/canopla cromada c/PVC soldável - 1. 1/2"
RG	Registro de gaveta c/canopla cromada c/PVC soldável - 3/4"
TJ	Torneira de Jardim com joelho 90° - 25 mm x 1/2"
VD	Valvula de descarga c/PVC soldável - 1. 1/2"
VS	Vaso Sanitário com válvula de descarga - 1 1/2"
VDM	Válvula de descarga para mictório - 3/4"

Cotas em centímetros.

INST. HIDROSSANITÁRIAS AGUA FRIA		HDR 05/18	
Descrição:		Folha:	
CONSTRUÇÃO DE UMA ESCOLA DE ENSINO FUNDAMENTAL I NA ÁREA INSTITUCIONAL DO JARDIM TANGARÁ, EM BADY BASSITT - SP		20°55'35.8"S 49°27'52.0"W	
Proprietário: PREFEITURA MUNICIPAL DE BADY BASSITT - SP		Autor Projeto: JOSIMAR NASCIMENTO RODRIGUES ENGENHEIRO CIVIL CREA: 5.070.631.604-SP	
Endereço: ENTRE RUA 02 E RUA 03, LOTEAMENTO JD. TANGARÁ		Proprietário: LUIZ ANTONIO TOBARDINI PREFEITO MUNICIPAL	
Município: BADY BASSITT		Estado: SP	
Matrícula / Transcrição: -		Escala: INDICADAS	
Coordenadas Geográficas / SAD69: 20°55'35.8"S 49°27'52.0"W		Data: 04/11/2021	
Data Última Revisão: -		ART n°: 2.802.723.021.146.630-9	