




Detalhe HID-19  
Escala 1:25

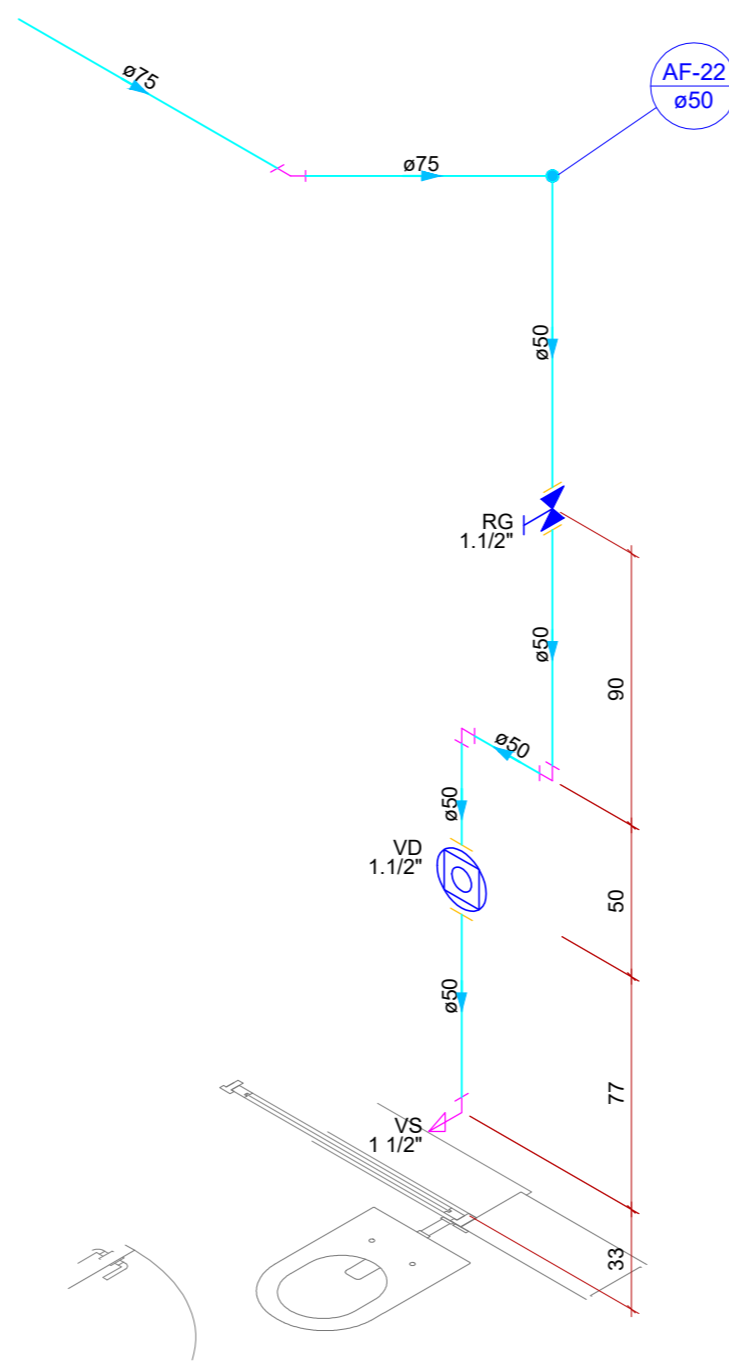

Detalhe HID-20  
Escala 1:25

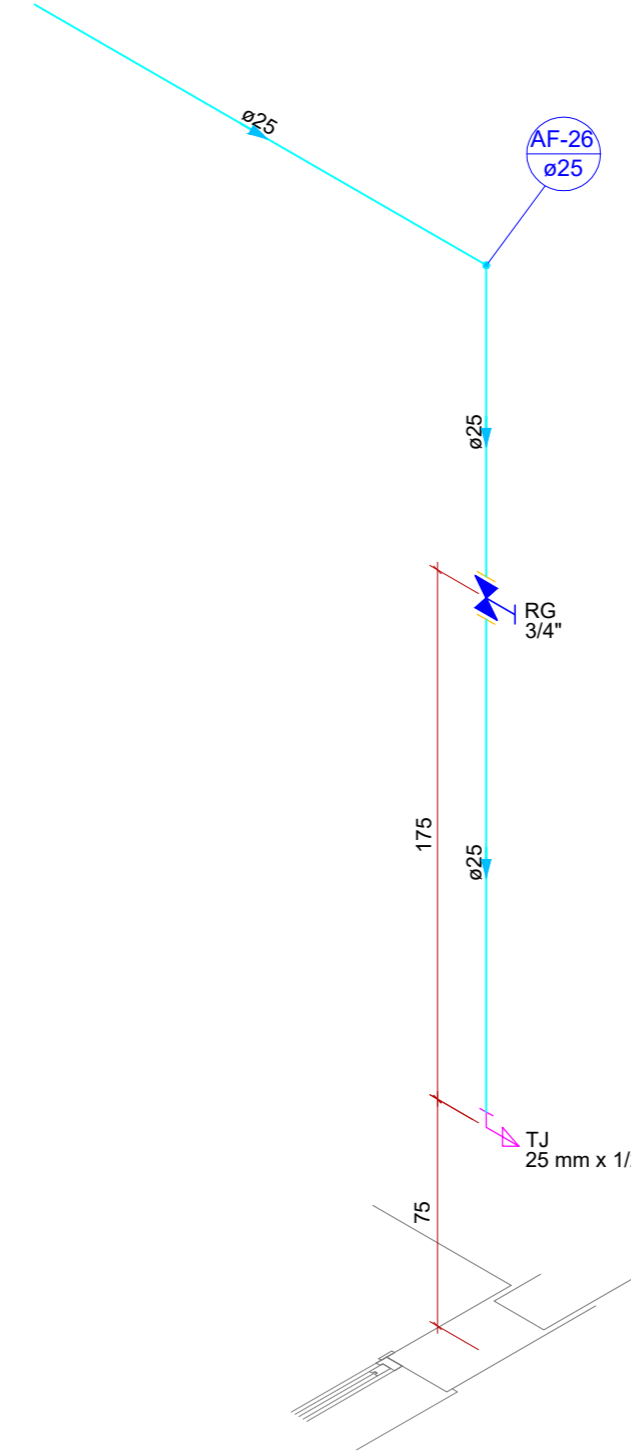

Detalhe HID-21  
Escala 1:25

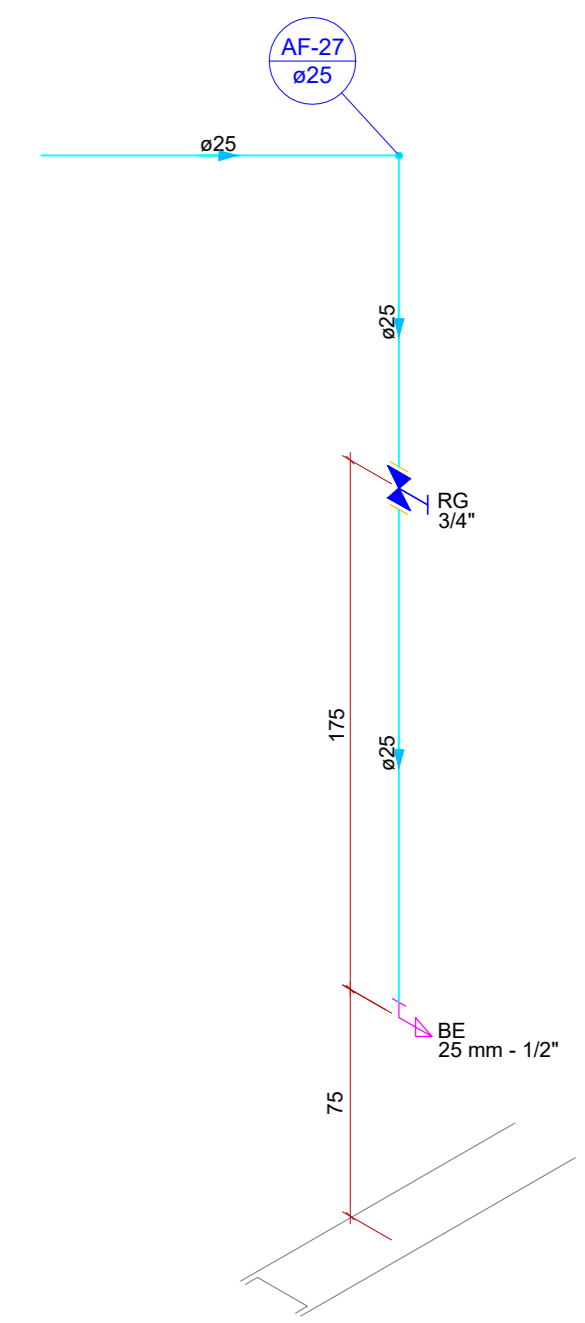

Detalhe HID-22  
Escala 1:25

Legenda	
	Registro de Pressão com PVC soldável
	Registro de gaveta c/canopla cromada c/PVC soldável
	Valvula de descarga c/PVC soldável
	Válvula de descarga p/ mictório

Legenda das indicações	
BE	Bebedouro com Joelho de 90° - 25 mm - 1/2"
CH	Chuveiro - 25mm x 3/4"
LV	Lavatório com Joelho de 90° - 25 mm - 1/2"
MIC	Mictório c/sifão, c/válvula de descarga, com Joelho de 90° - 25 mm - 1/2"
MLR	Máquina de lavar roupa com Joelho de 90° - 25 mm - 3/4"
RP	Registro de Pressão com PVC soldável - 25 mm - 3/4"
RG	Registro de gaveta c/canopla cromada c/PVC soldável - 1.1/2"
RG	Registro de gaveta c/canopla cromada c/PVC soldável - 3/4"
TLR	Tanque de lavar com Joelho de 90° - 25 mm - 3/4"
TJ	Torneira de Jardim com Joelho 90° - 25 mm x 1/2"
VD	Valvula de descarga c/PVC soldável - 1.1/2"
VS	Vaso Sanitário com válvula de descarga - 1 1/2"
VDM	Válvula de descarga para mictório - 3/4"

Cotas em centímetros.

<b>INST. HIDROSSANITÁRIAS</b> AGUA FRIA		<b>HDR 08/18</b>	
Objeto: <b>CONSTRUÇÃO DE UMA ESCOLA DE ENSINO FUNDAMENTAL I NA ÁREA INSTITUCIONAL DO JARDIM TANGARÁ, EM BADY BASSITT - SP</b>		Autor Projeto: JOSIMAR NASCIMENTO RODRIGUES ENGENHEIRO CIVIL CREA: 5.070.631.604-SP	
Proprietário: PREFEITURA MUNICIPAL DE BADY BASSITT - SP		Proprietário: LUIZ ANTONIO TOBARDINI PREFEITO MUNICIPAL	
Endereço: ENTRE RUA 02 E RUA 03, LOTEAMENTO JD. TANGARÁ		Município: BADY BASSITT	
Estado: SP		Matrícula / Transcrição: -	
Coordenadas Geográficas / SAD69: 20°55'35.8"S 49°27'52.0"W			
Escala: INDICADAS	Data: 04/11/2021	Data Última Revisão: -	ART n°: 2.802.723.021.146.630-9