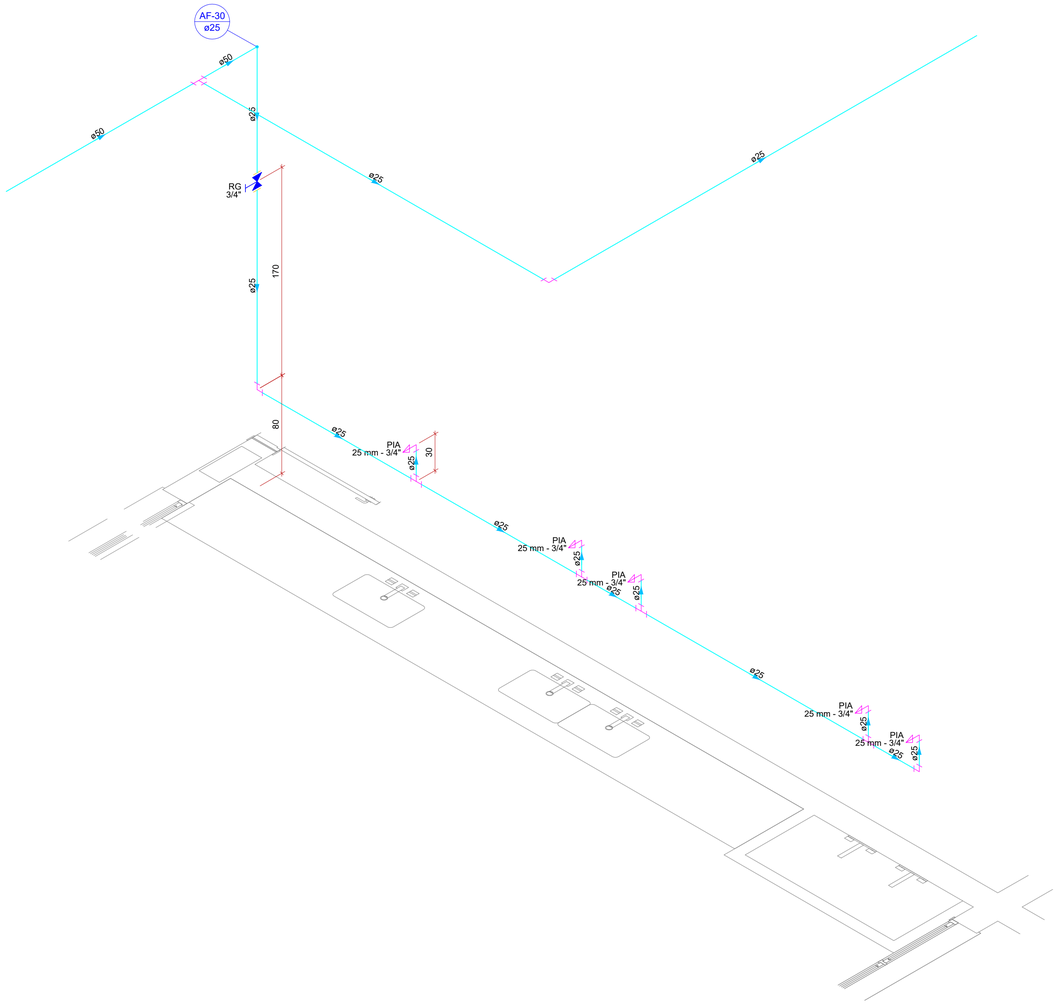

Detalhe HID-23
Escala 1:25

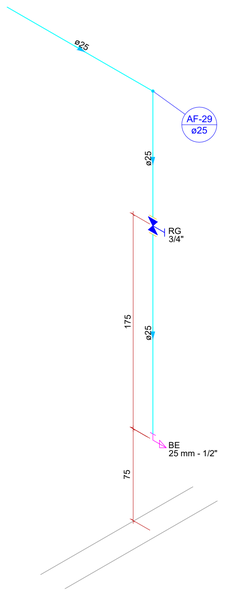

Detalhe HID-24
Escala 1:25

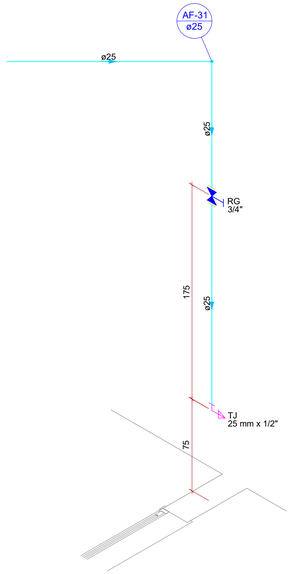

Detalhe HID-25
Escala 1:25

Legenda das indicações	
BE	Bebedouro com joelho de 90° - 25 mm - 1/2"
PIA	Pia de cozinha com joelho de 90° - 25 mm - 3/4"
RG	Registro de gaveta c/canopla cromada c/PVC soldável - 3/4"

Legenda	
	Registro de gaveta c/canopla cromada c/PVC soldável

Cotas em centímetros.

PREFEITURA MUNICIPAL DE BADY BASSITT - SP
CNPJ 45.093.267/0001-09

CRS ENGENHARIA

Descrição:
INST. HIDROSSANITÁRIAS
AGUA FRIA

Folha:
HDR 10/18

Objeto:
CONSTRUÇÃO DE UMA ESCOLA DE ENSINO FUNDAMENTAL I NA ÁREA INSTITUCIONAL DO JARDIM TANGARÁ, EM BADY BASSIT - SP

Proprietário:
PREFEITURA MUNICIPAL DE BADY BASSITT - SP

Endereço:
ENTRE RUA 02 E RUA 03, LOTEAMENTO JD. TANGARÁ

Município:
BADY BASSITT

Estado:
SP

Matrícula / Transcrição:
-

Coordenadas Geográficas / SAD69:
20°55'35.8"S 49°27'52.0"W

Autor Projeto:
JOSIMAR NASCIMENTO RODRIGUES:04232774130
Assinado de forma digital por JOSIMAR NASCIMENTO RODRIGUES:04232774130
Dados: 2021.11.04 14:12:35 -03'00'
JOSIMAR NASCIMENTO RODRIGUES
ENGENHEIRO CIVIL
CREA: 5.070.631.604-SP

Propietário:
LUIZ ANTONIO TOBARDINI
PREFEITO MUNICIPAL

Escala:	Data:	Data Última Revisão:	ART nº:
INDICADAS	04/11/2021		2.802.723.021.146.630-9