


**DET. 05**  
Escala 1:25

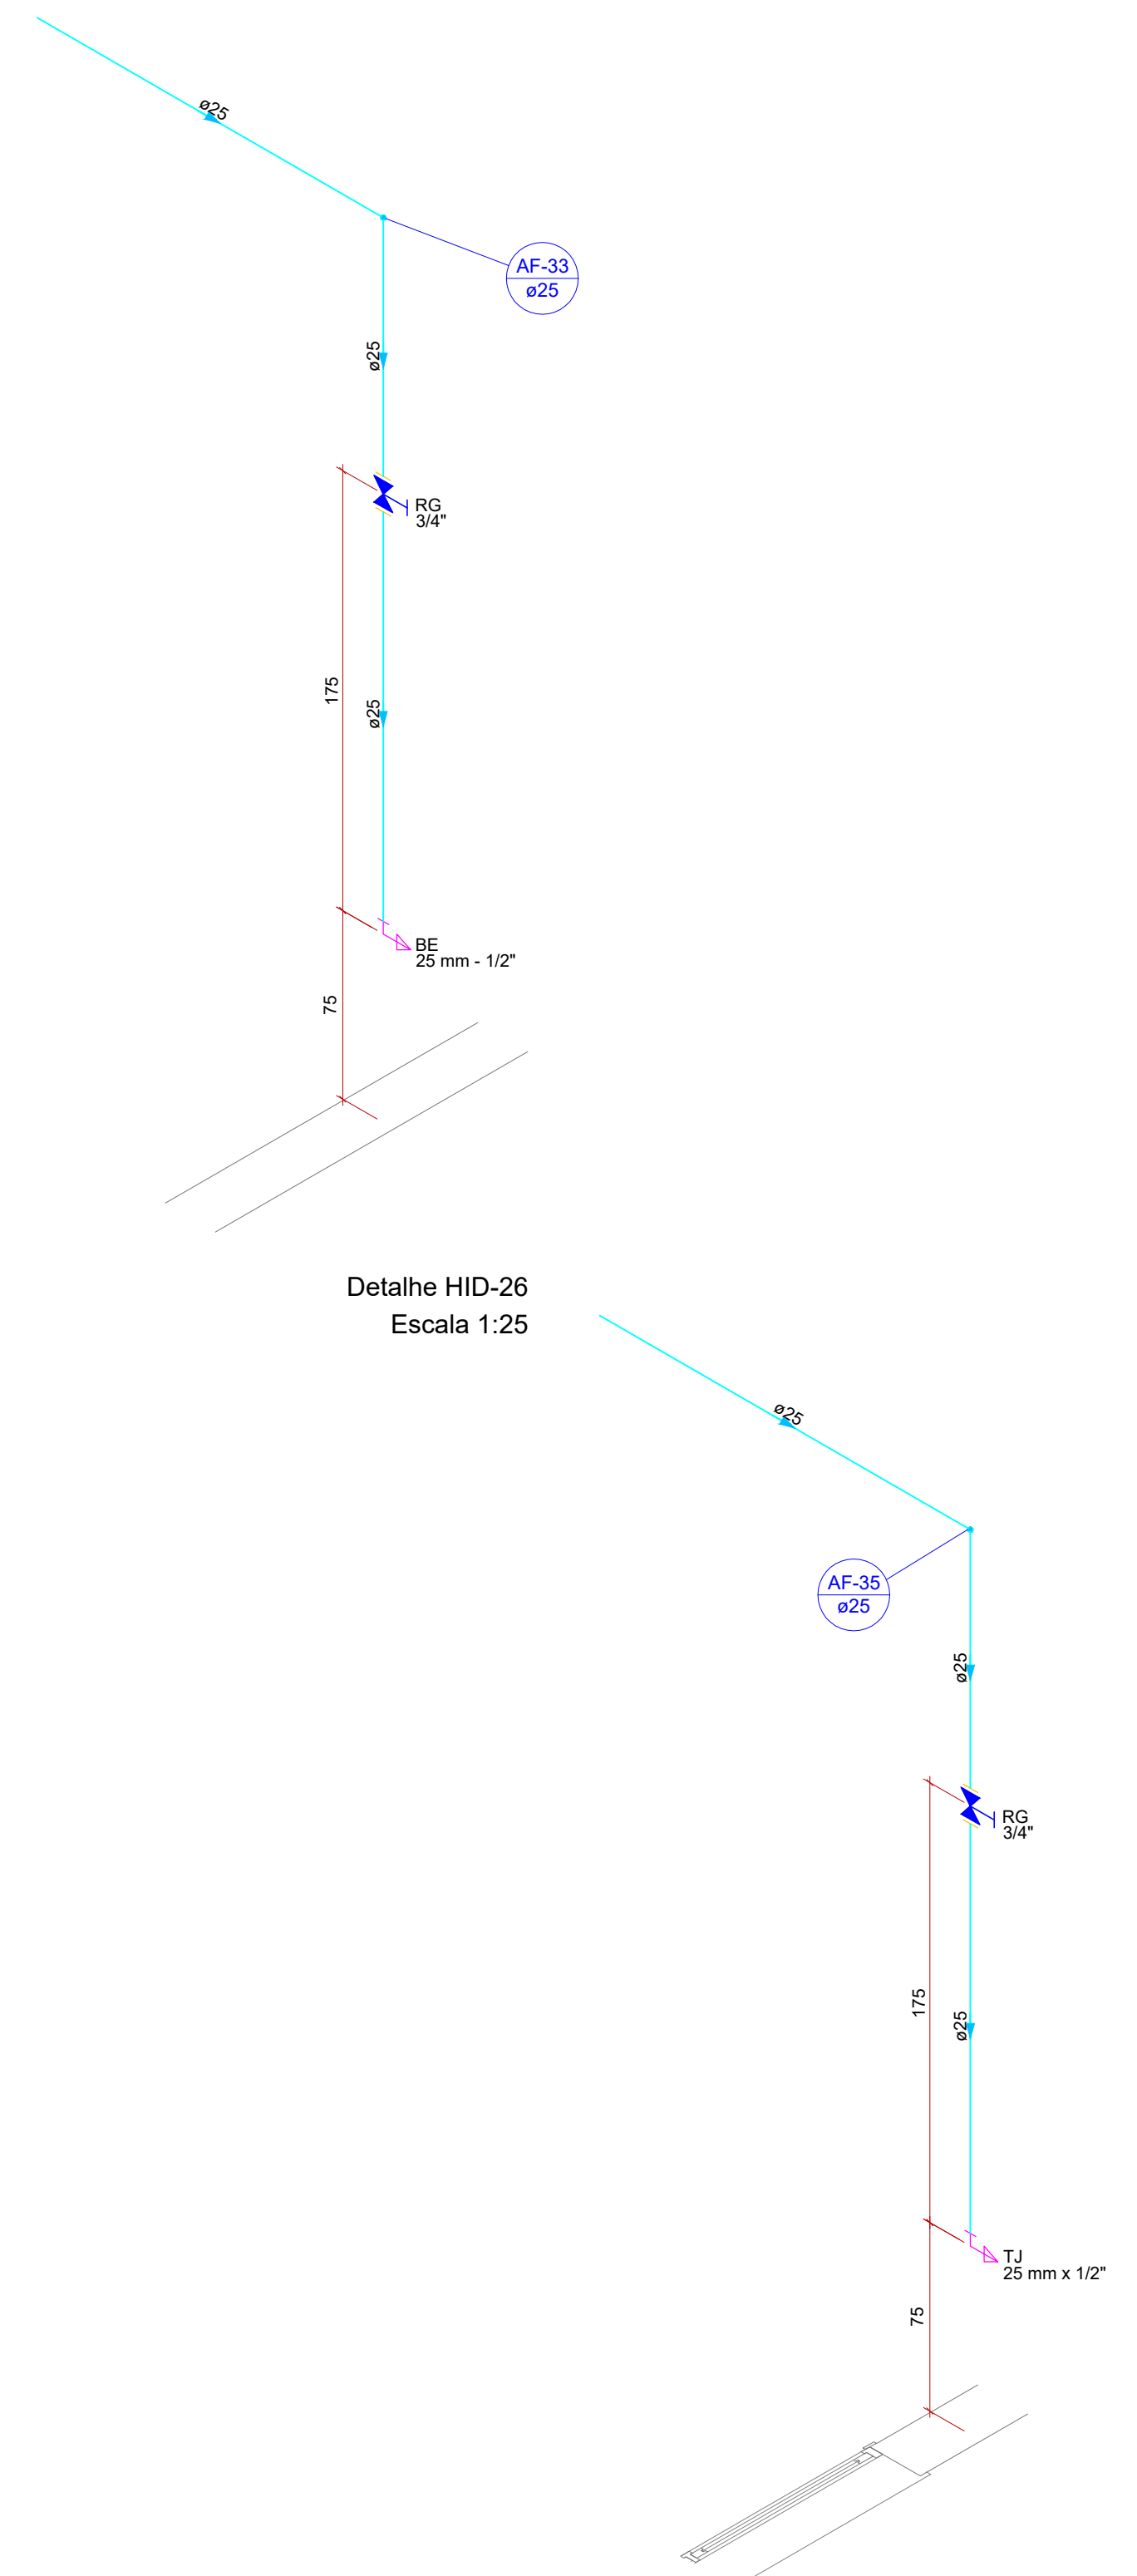

**Detalhe HID-27**  
Escala 1:25

Legenda das indicações	
BE	Bebedouro com Joelho de 90° - 25 mm - 1/2"
RG	Registro de gaveta c/canopla cromada c/PVC soldável - 3/4"
TJ	Torneira de Jardim com Joelho 90° - 25 mm x 1/2"

Legenda	
	Registro de gaveta c/canopla cromada c/PVC soldável

<b>INST. HIDROSSANITÁRIAS</b> AGUA FRIA		<b>HDR 11/18</b>	
Descrição:		Folha:	
Objeto: CONSTRUÇÃO DE UMA ESCOLA DE ENSINO FUNDAMENTAL I NA ÁREA INSTITUCIONAL DO JARDIM TANGARÁ, EM BADY BASSITT - SP			
Proprietário: PREFEITURA MUNICIPAL DE BADY BASSITT - SP		Autor Projeto: JOSMAR NASCIMENTO RODRIGUES ENGENHEIRO CIVIL CREA 5.071/81-SP	
Endereço: ENTRE RUA 02 E RUA 03, LOTEAMENTO JD. TANGARÁ			
Município: BADY BASSITT		Estado: SP	
Matrícula / Transcrição:			
Coordenadas Geográficas / SAD69: 20°55'35,8"S 49°27'52,0"W			
Escala: INDICADAS		Data Última Revisão: 04/11/2021	
ART N°: 2.802.723.021.146.630-9		Proprietário: LUIZ ANTONIO TOBARDINI PREFEITO MUNICIPAL	

Cotas em centímetros.