
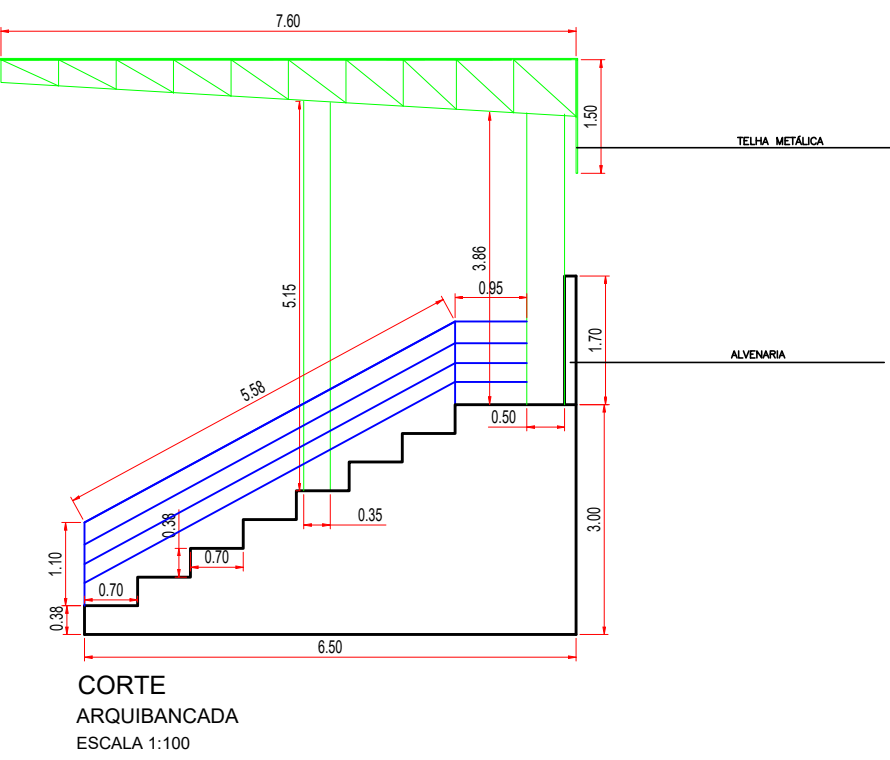
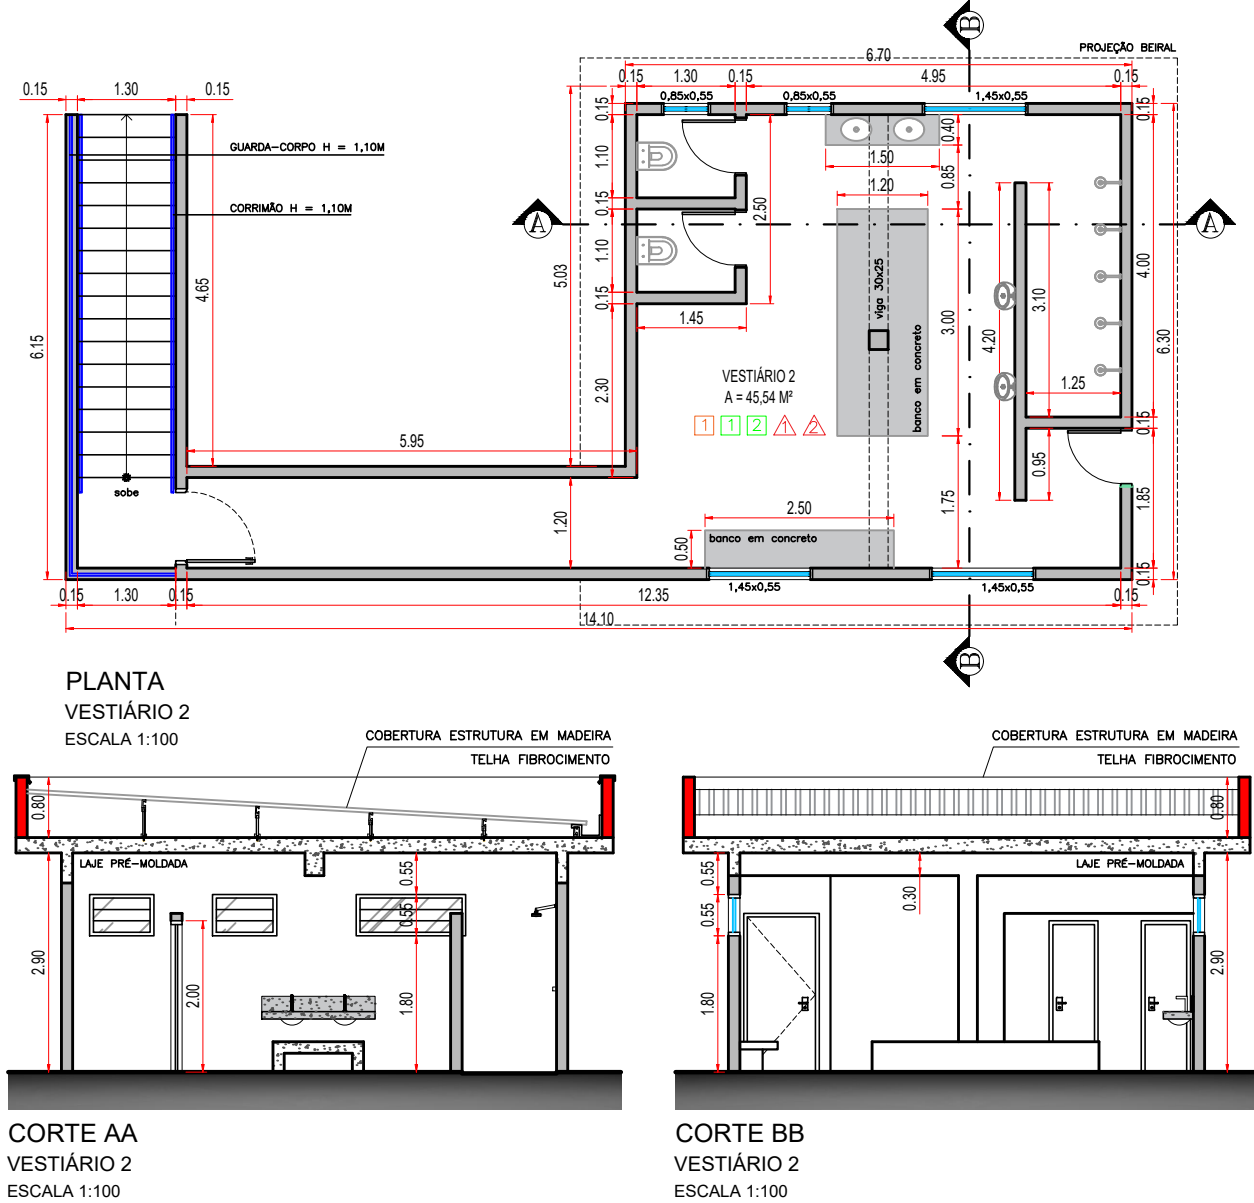
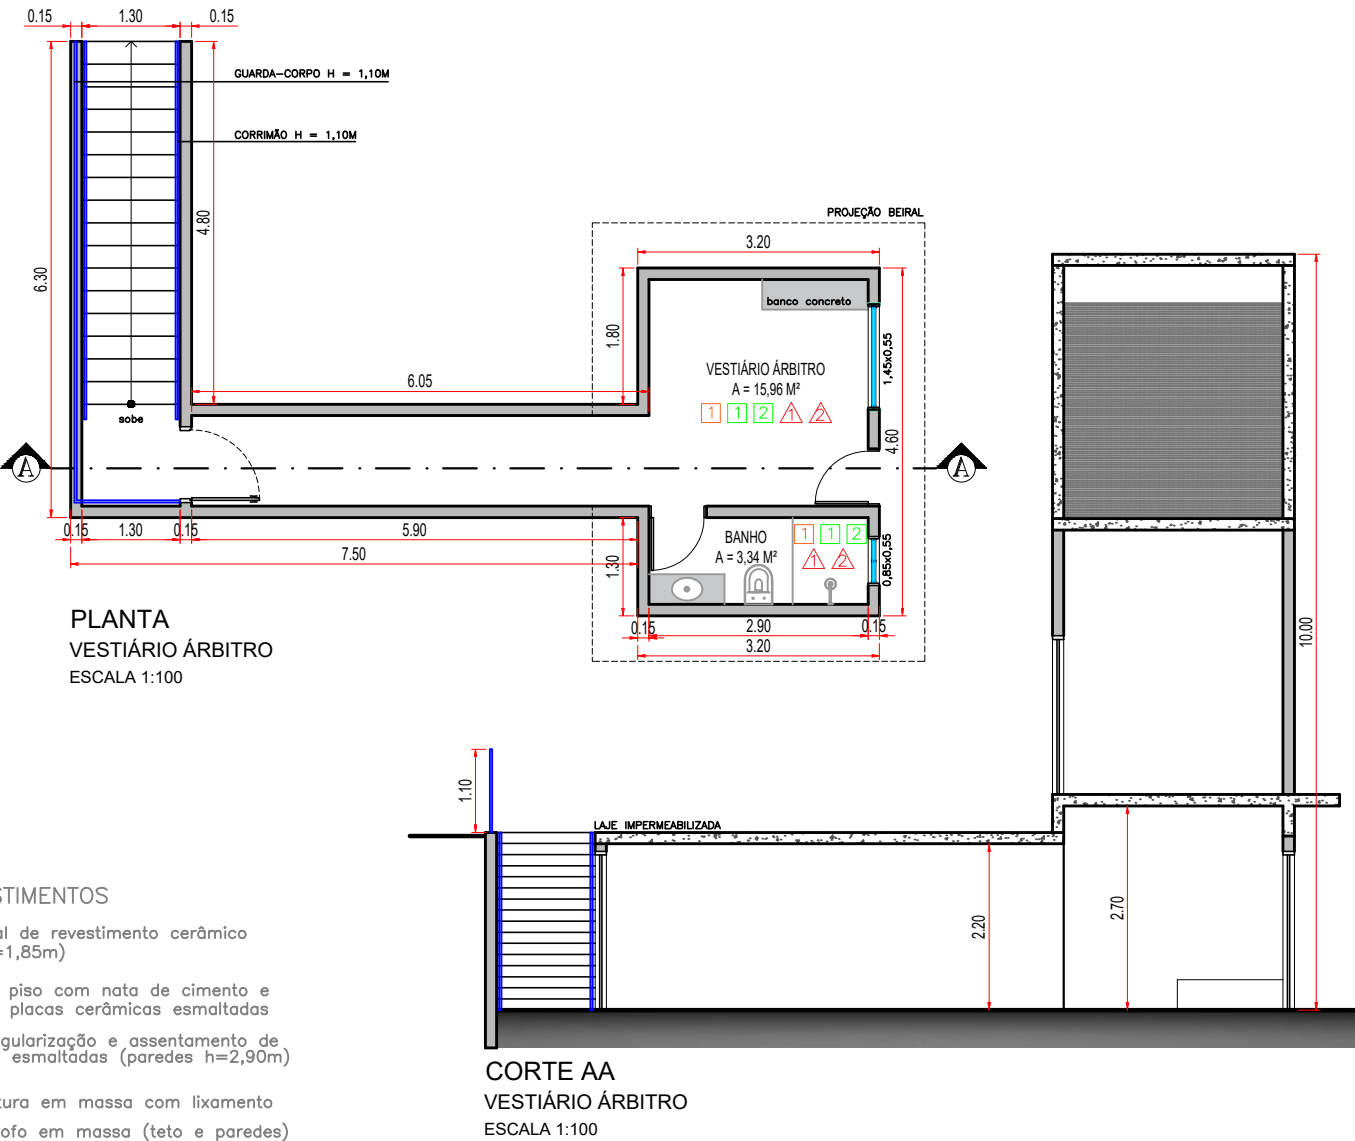


Legenda

- Item
- 01 Muro Perimetral
- Comprimento - 536,00 metros
- H = 2,10 metros
- 02 Portão de Entrada 5,00m x 2,50m
- 03 Alambrado
- Comprimento - 408,00 metros
- H = 2,20 metros
- Mureta H = 0,40 metros
- 04 Arquibancada
- 05 Vestiário 1
- 06 Vestiário Árbitro
- 07 Vestiário 2

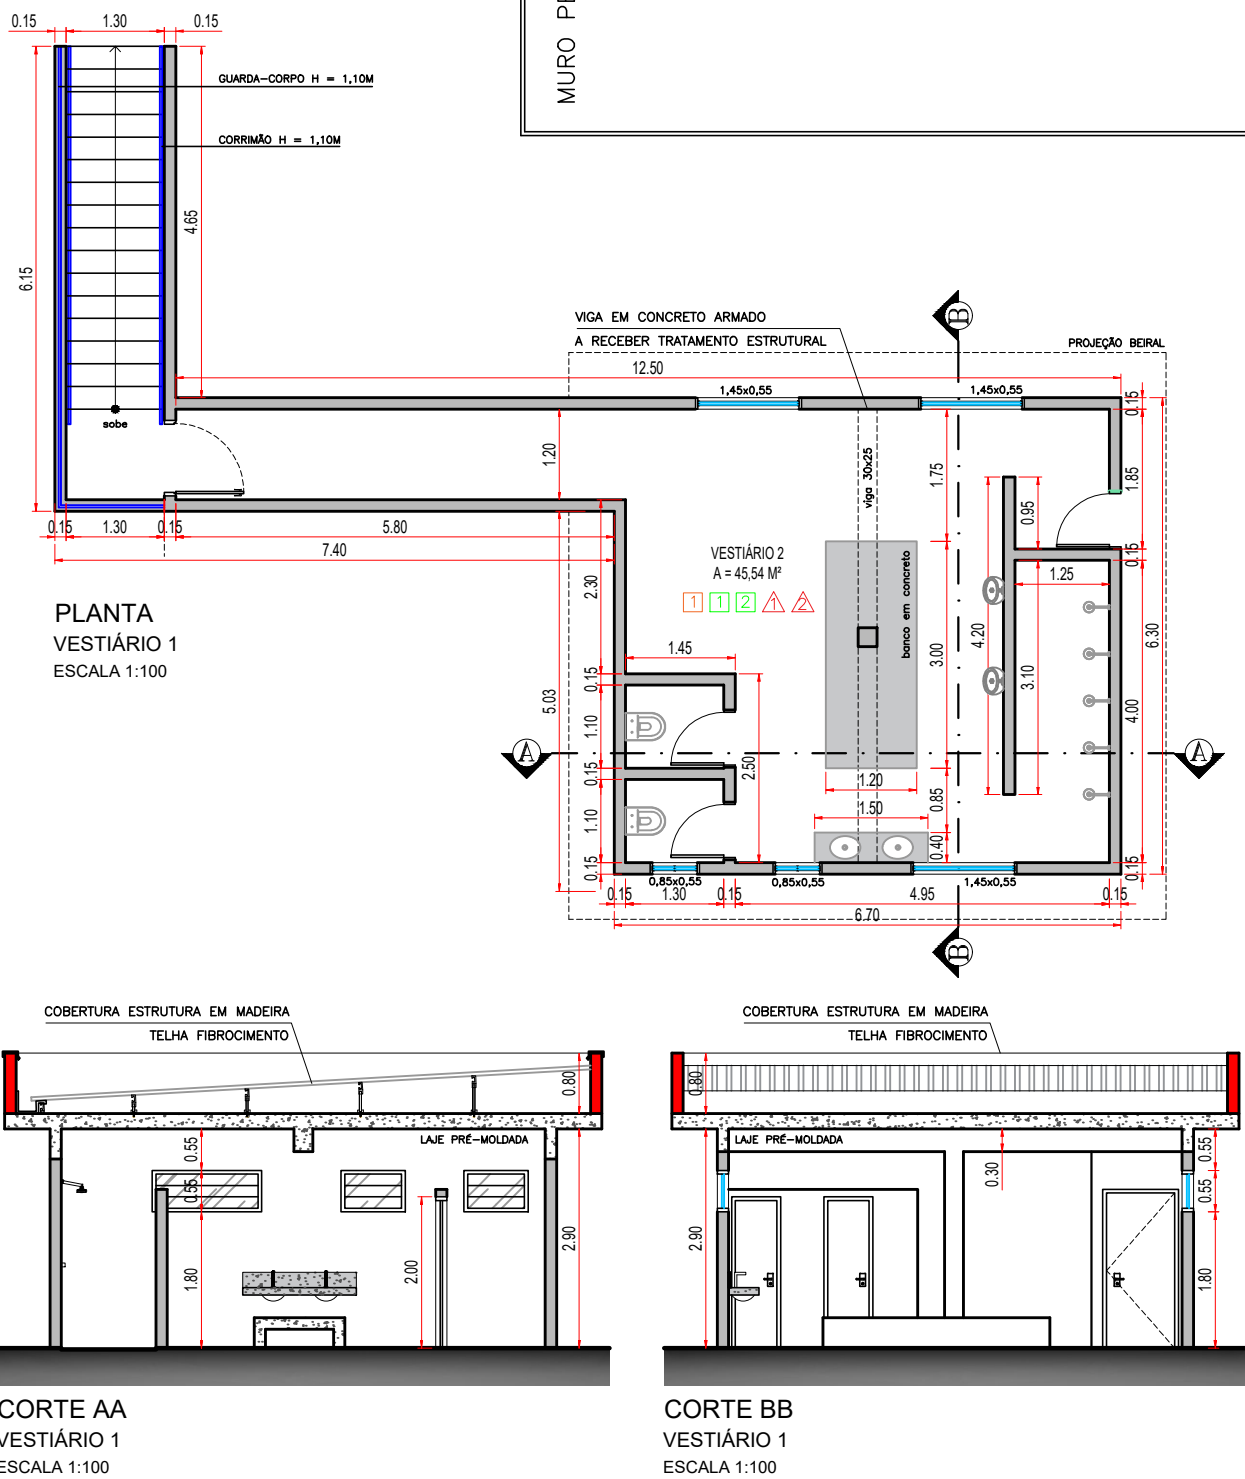

PREFEITURA MUNICIPAL
DE BADY BASSITT


PROJETO ARQUITETÔNICO

FOLHA
Única

TÍTULO: RECUPERAÇÃO DOS VESTIÁRIOS DO CAMPO OLEGÁRIO THOMAZ DE AQUINO
LOCAL: RUA EUCIDES DA CUNHA, Nº 1701,
JARDIM PANORAMA, BADY BASSITT - SP

Escalas indicadas.

SITUAÇÃO S/ ESCALA

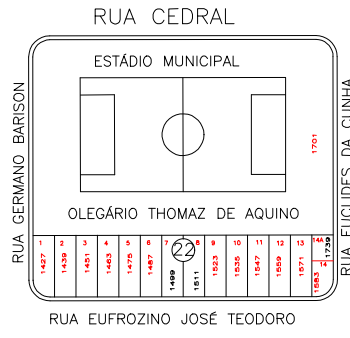

DECLARO A NÃO RESPONSABILIDADE POR QUALQUER
ALTERAÇÃO FEITA NO PROJETO ORIGINAL, SEM UMA PRÉVIA
CONSULTA DO RESPONSÁVEL TÉCNICO.

LUIZ ANTONIO TOBARDINI:06
003288809

Assinado de forma digital
por LUIZ ANTONIO
TOBARDINI:06003288809
Dados: 2023.11.27
15:43:15 -03'00'

LUIZ ANTONIO TOBARDINI
PREFEITO MUNICIPAL

Documento assinado digitalmente
MAYKEL LENNER PELINSON DAL SANTO
Data: 27/11/2023 12:55:38-0300
Verifique em https://validar.jbs.gov.br

MAYKEL LENNER PELINSON DAL SANTO
ENGENHEIRO CIVIL
CREA: 507060372

A.R.T.: 28027230231823052

RESERVADO PARA APROVAÇÕES.