

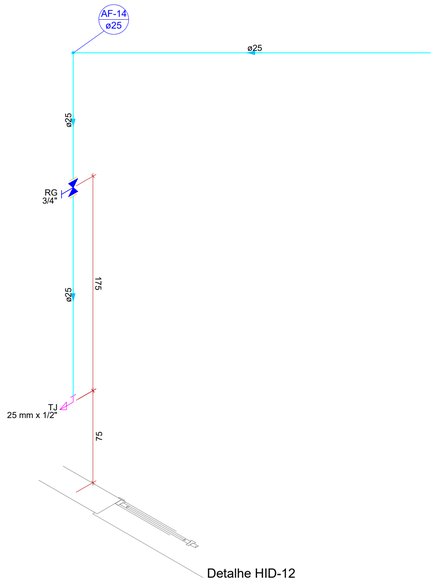



Detalhe HID-12
Escala 1:25

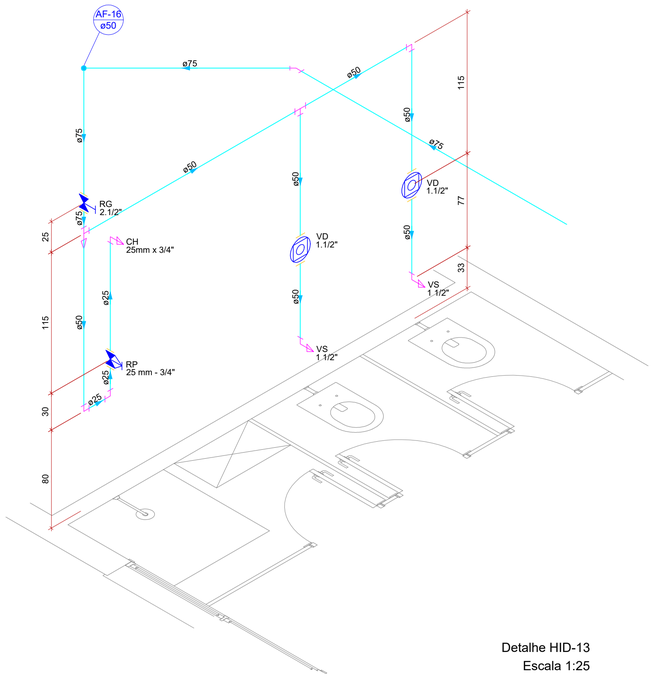


Detalhe HID-13
Escala 1:25

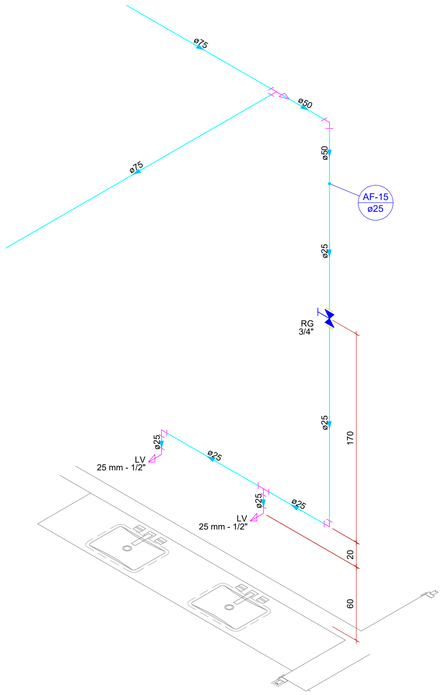


Detalhe HID-14
Escala 1:25

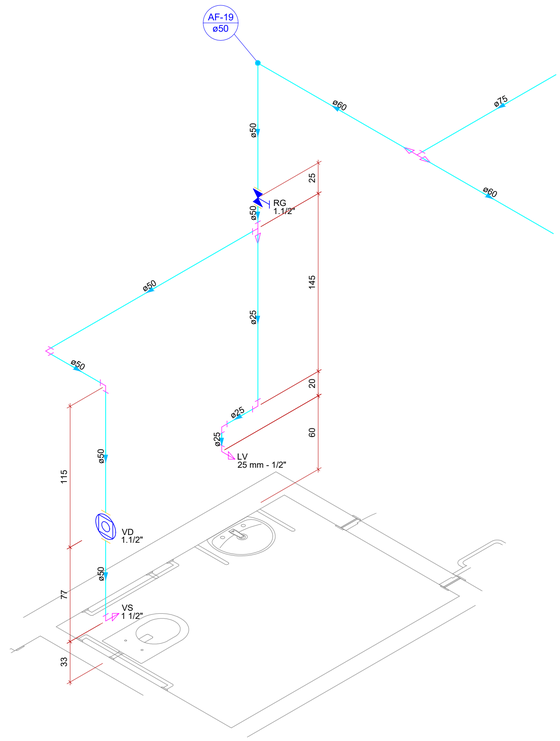


Detalhe HID-15
Escala 1:25

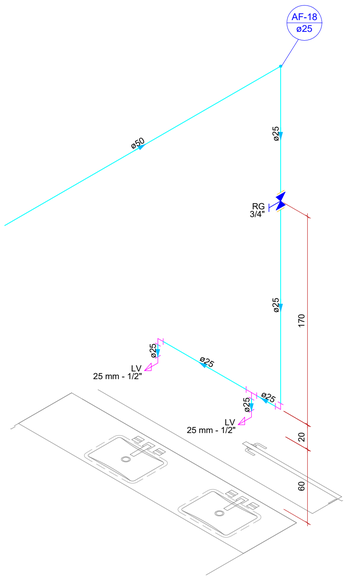

Detalhe HID-16
Escala 1:25

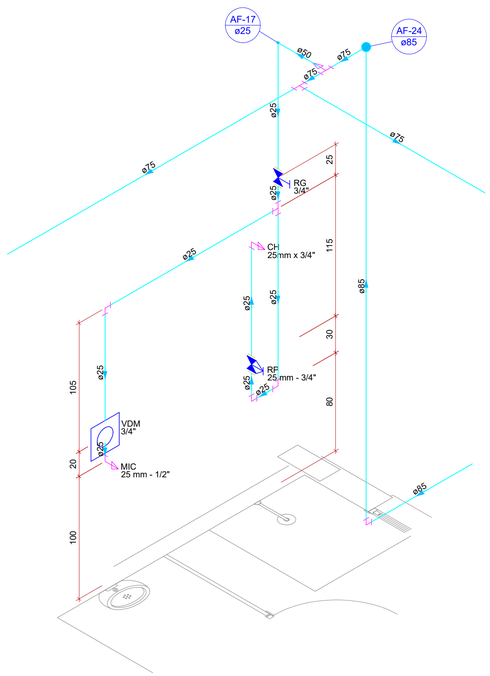

Detalhe HID-17
Escala 1:25

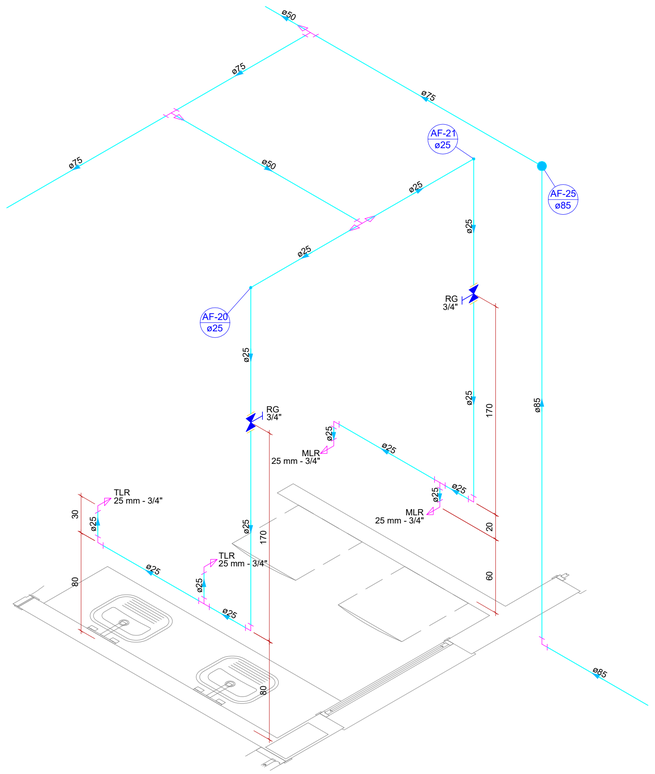

Detalhe HID-18
Escala 1:25

Legenda	
	Registro de Pressão com PVC soldável
	Registro de gaveta c/canopla cromada c/PVC soldável
	Valvula de descarga c/PVC soldável
	Válvula de descarga p/ mictório

Legenda das indicações	
BE	Bebedouro com joelho de 90° - 25 mm - 1/2"
CH	Chuveiro - 25mm x 3/4"
LV	Lavatório com joelho de 90° - 25 mm - 1/2"
MIC	Mictório c/sifão,c/válvula de descarga,com joelho de 90° - 25 mm - 1/2"
MLR	Máquina de lavar roupa com joelho de 90° - 25 mm - 3/4"
RP	Registro de Pressão com PVC soldável - 25 mm - 3/4"
RG	Registro de gaveta c/canopla cromada c/PVC soldável - 1.1/2"
RG	Registro de gaveta c/canopla cromada c/PVC soldável - 3/4"
TLR	Tanque de lavar com joelho de 90° - 25 mm - 3/4"
TJ	Torneira de Jardim com joelho 90° - 25 mm x 1/2"
VD	Valvula de descarga c/PVC soldável - 1.1/2"
VS	Vaso Sanitário com válvula de descarga - 1 1/2"
VDM	Válvula de descarga para mictório - 3/4"

Cotas em centímetros.

PREFEITURA MUNICIPAL DE BADY BASSITT - SP
CNPJ 45.093.267/0001-09

CRS ENGENHARIA

Descrição:
INST. HIDROSSANITÁRIAS
AGUA FRIA

Folha:
HDR 07/18

Objeto:
CONSTRUÇÃO DE UMA ESCOLA DE ENSINO FUNDAMENTAL I NA ÁREA INSTITUCIONAL DO JARDIM TANGARÁ, EM BADY BASSIT - SP

Proprietário:
PREFEITURA MUNICIPAL DE BADY BASSITT - SP

Endereço:
ENTRE RUA 02 E RUA 03, LOTEAMENTO JD. TANGARÁ

Município: BADY BASSITT
Estado: SP

Matrícula / Transcrição:
-

Coordenadas Geográficas / SAD69:
20°55'35.8"S 49°27'52.0"W

Autor Projeto:
JOSIMAR NASCIMENTO RODRIGUES:04232774130
Assinado de forma digital por JOSIMAR NASCIMENTO RODRIGUES:04232774130
Dados: 2021.11.04 14:12:07 -03'00'
JOSIMAR NASCIMENTO RODRIGUES
ENGENHEIRO CIVIL
CREA: 5.070.631.604-SP

Proprietário:
LUIZ ANTONIO TOBARDINI
PREFEITO MUNICIPAL

Escala:	Data:	Data Última Revisão:	ART nº:
INDICADAS	04/11/2021		2.802.723.021.146.630-9