




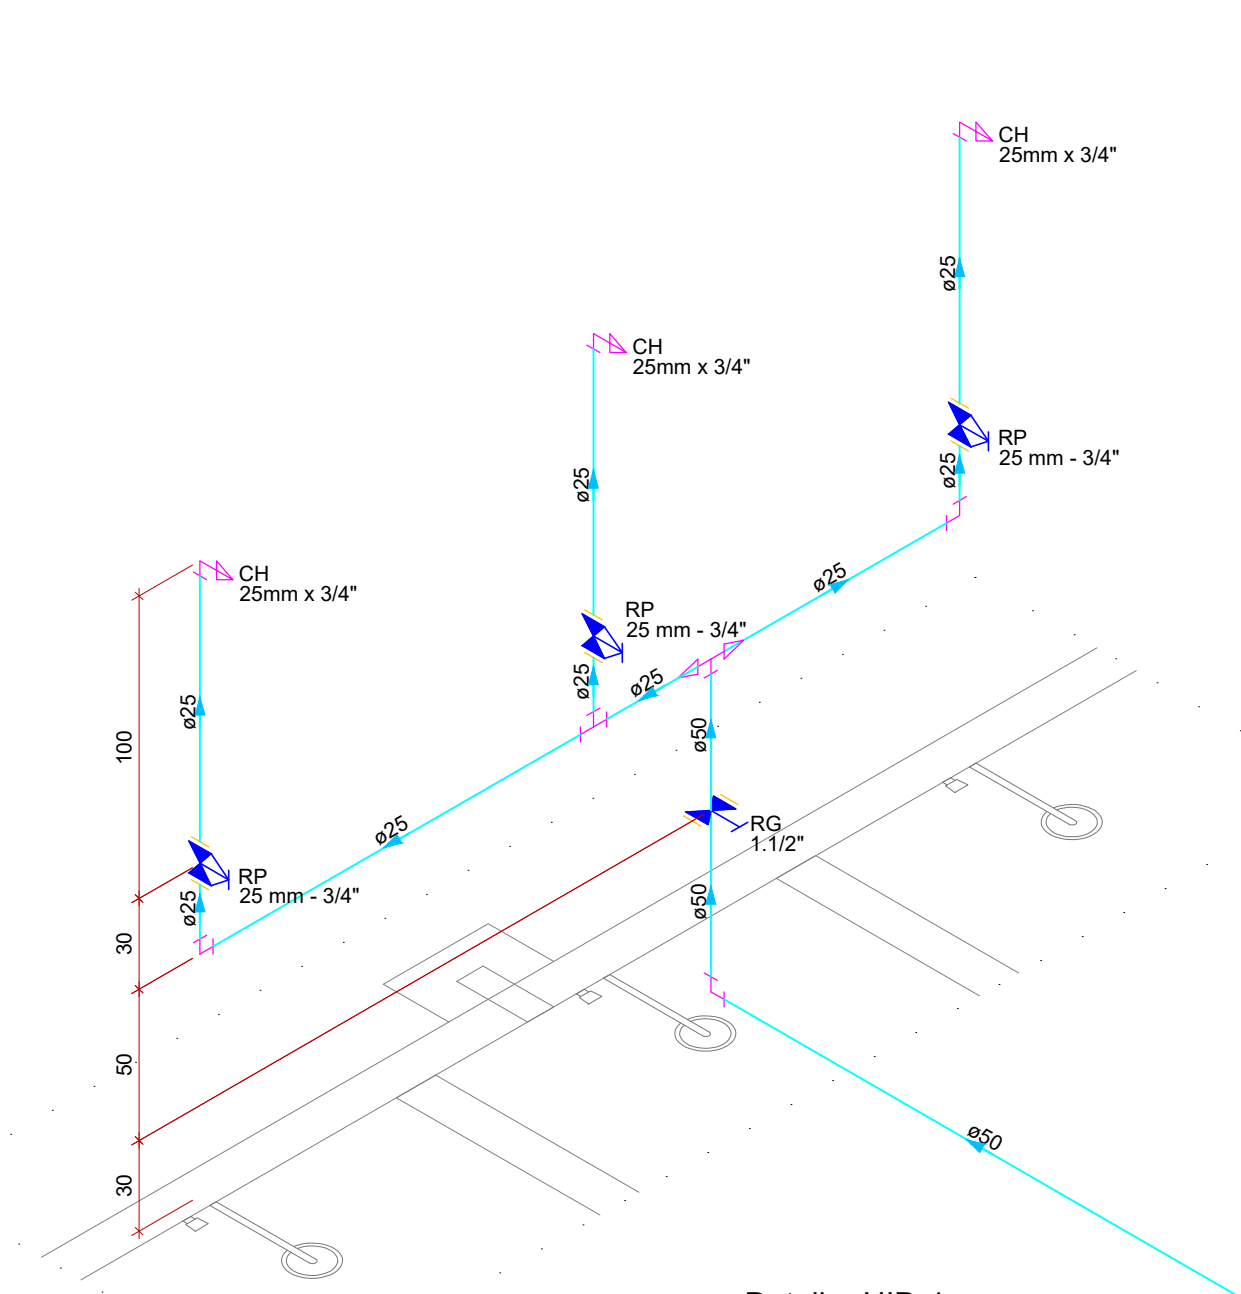


Detalhe HID-1
Escala 1:25

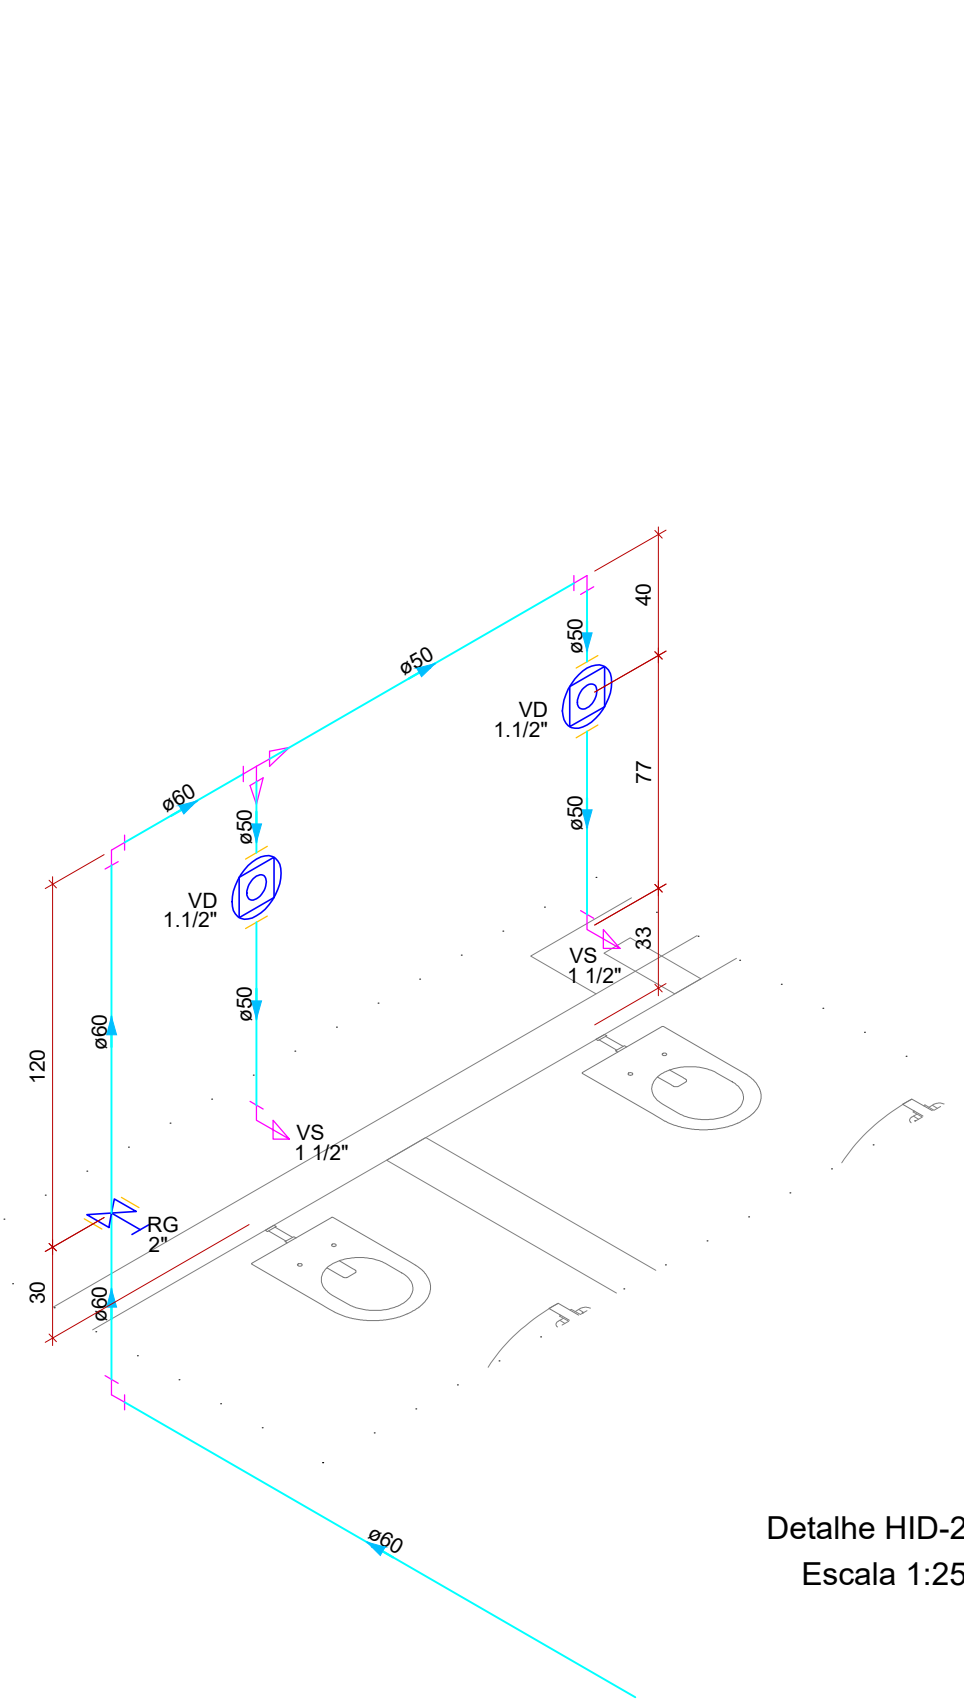


Detalhe HID-2
Escala 1:25

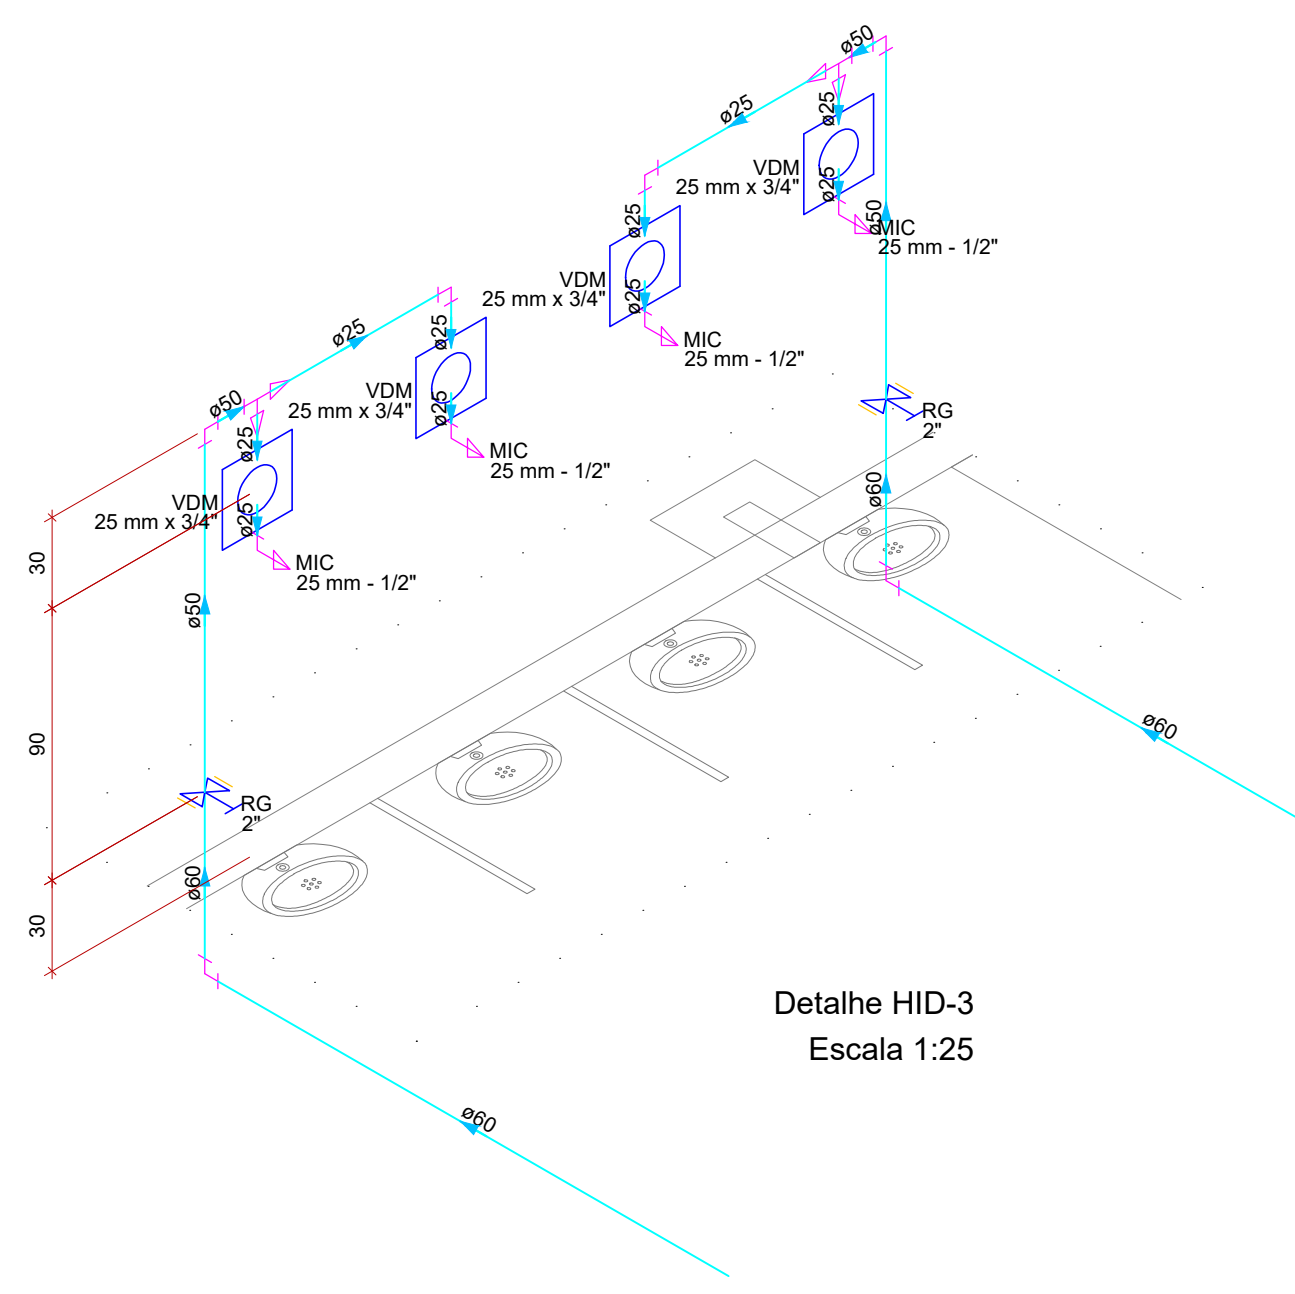


Detalhe HID-3
Escala 1:25

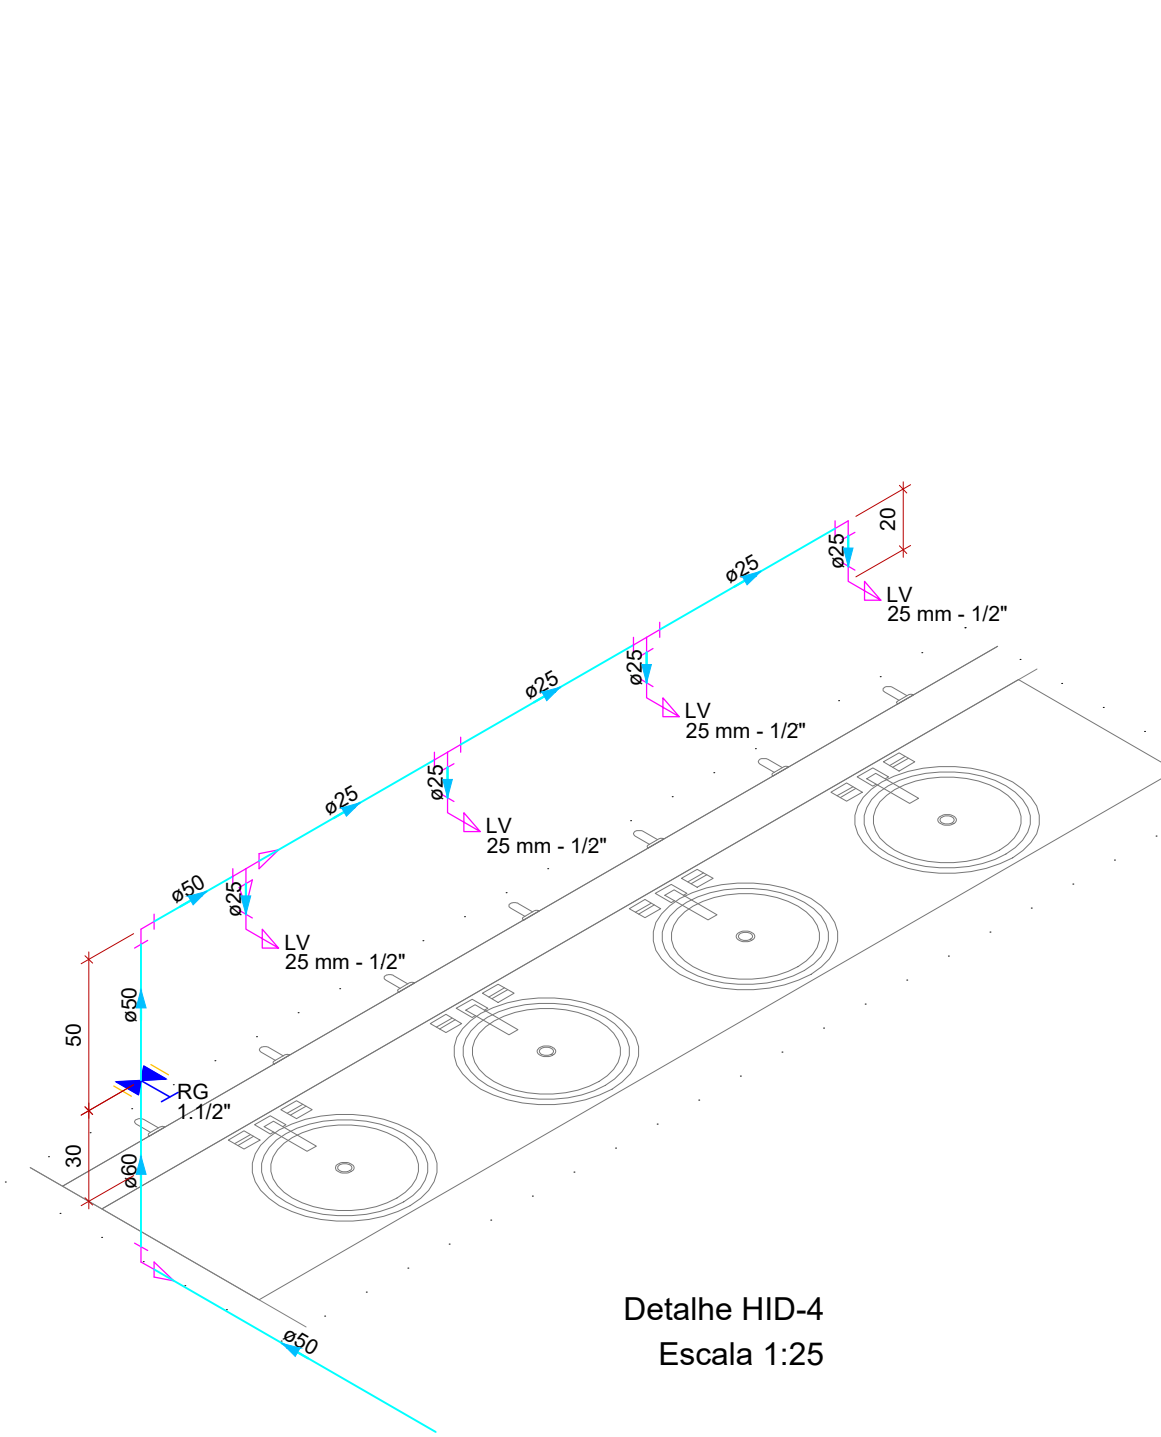


Detalhe HID-4
Escala 1:25

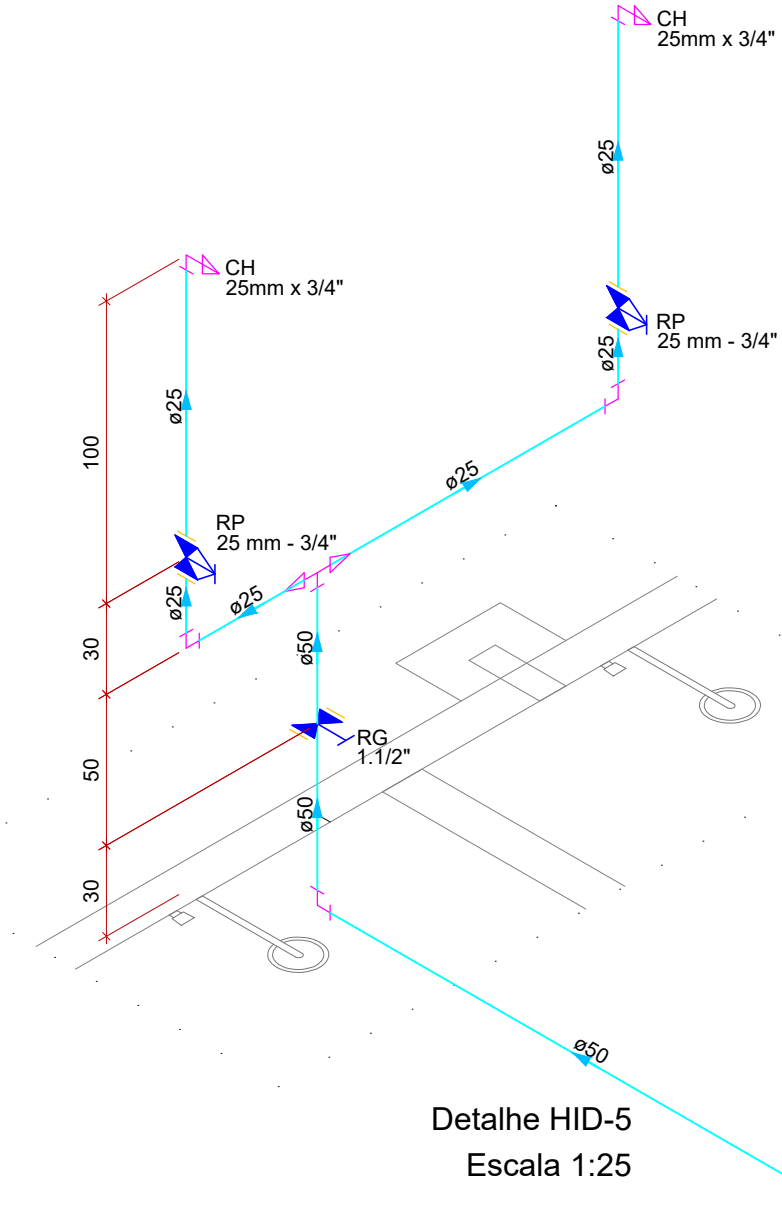


Detalhe HID-5
Escala 1:25

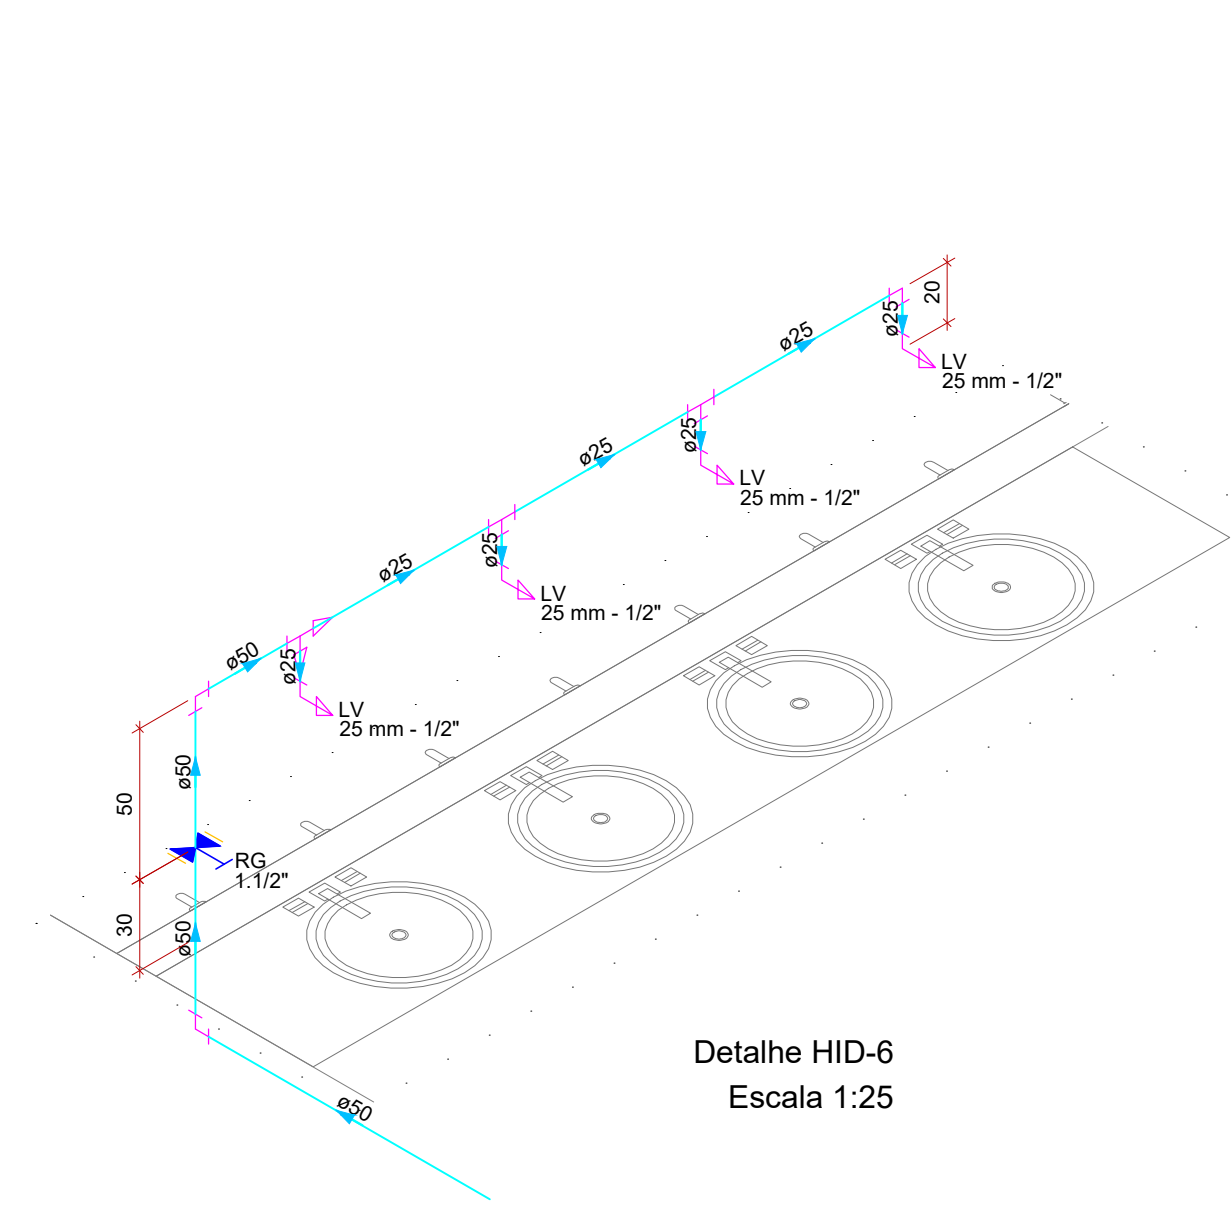


Detalhe HID-6
Escala 1:25

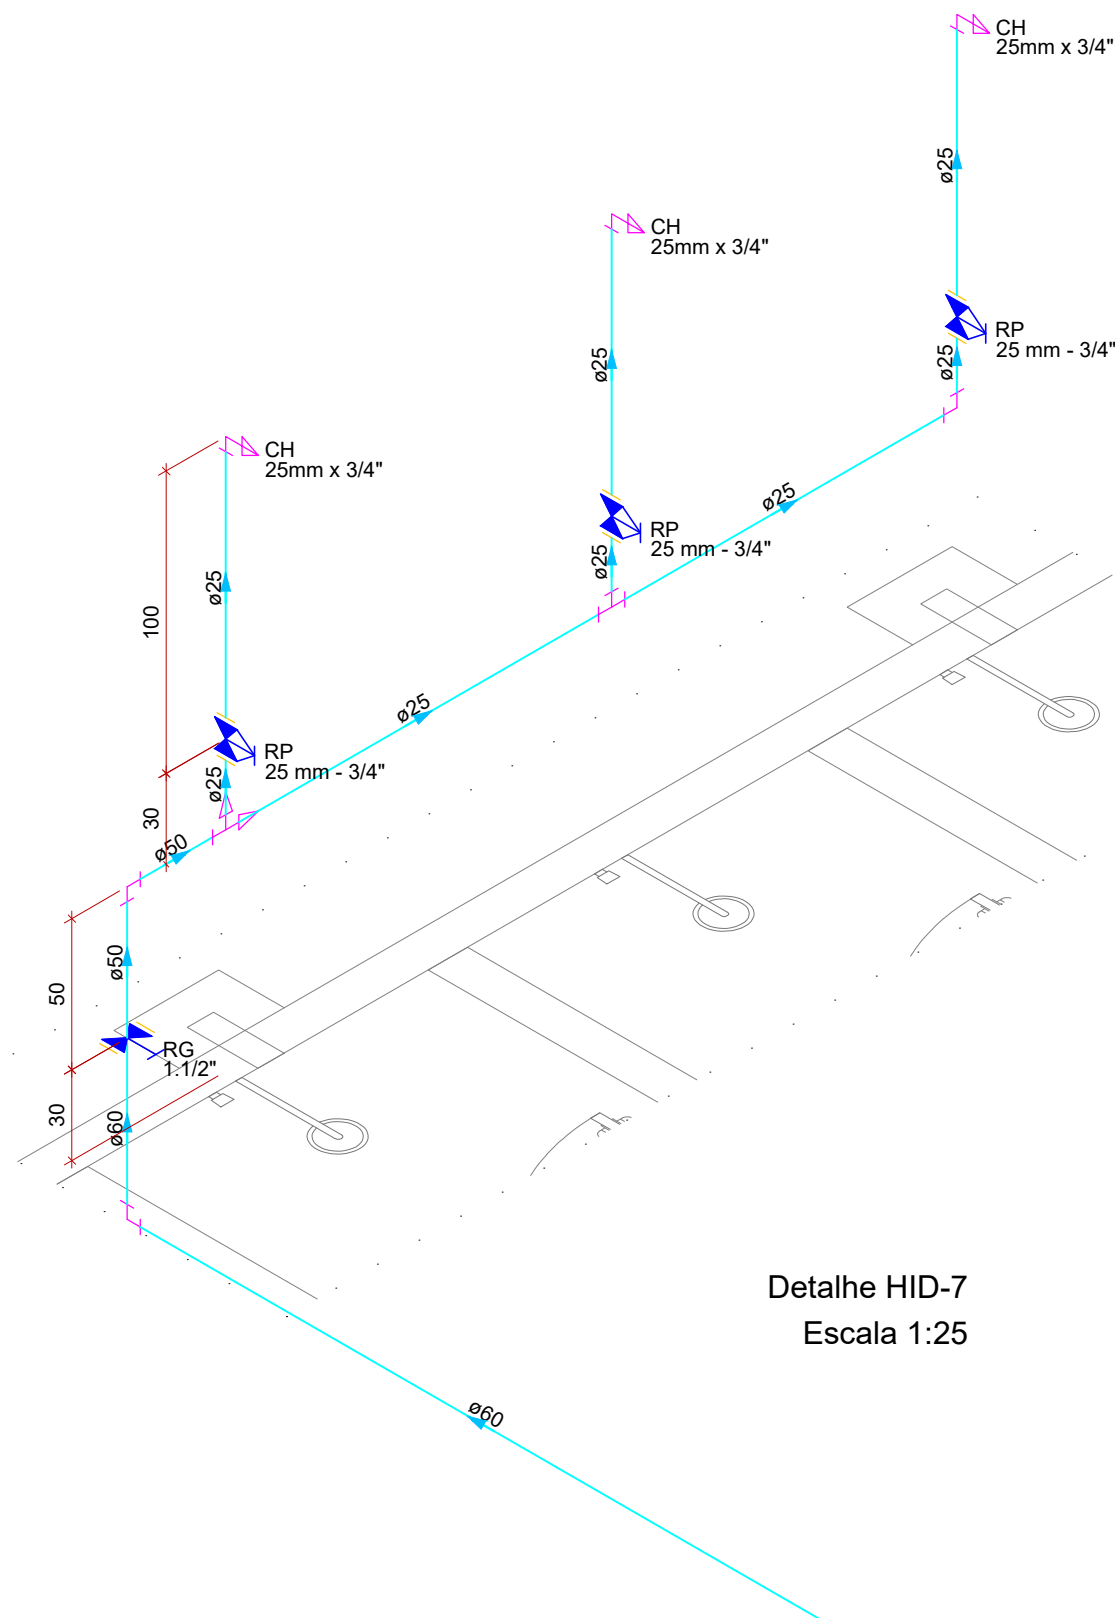


Detalhe HID-7
Escala 1:25

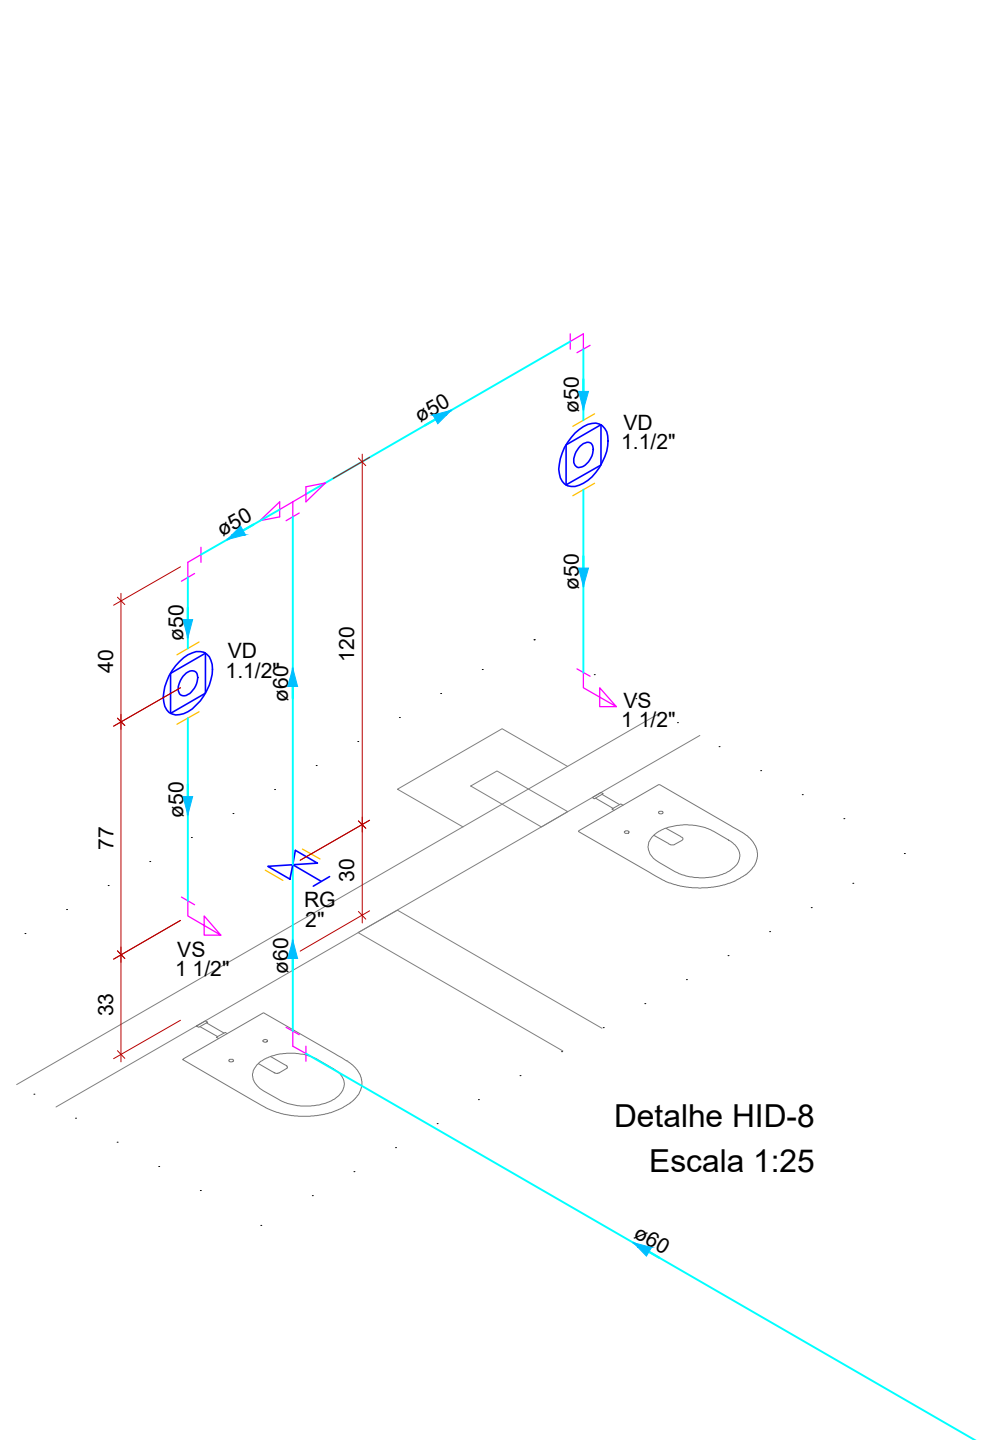


Detalhe HID-8
Escala 1:25

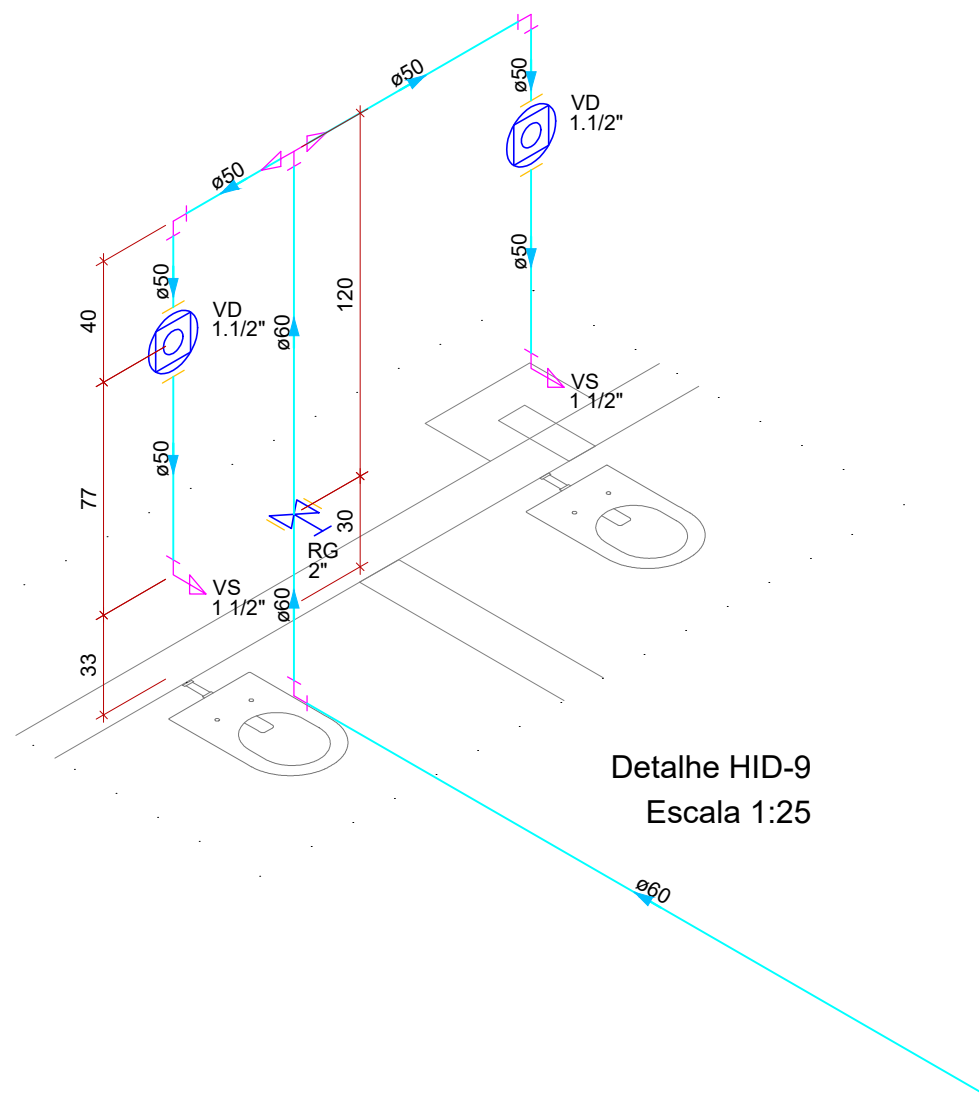


Detalhe HID-9
Escala 1:25

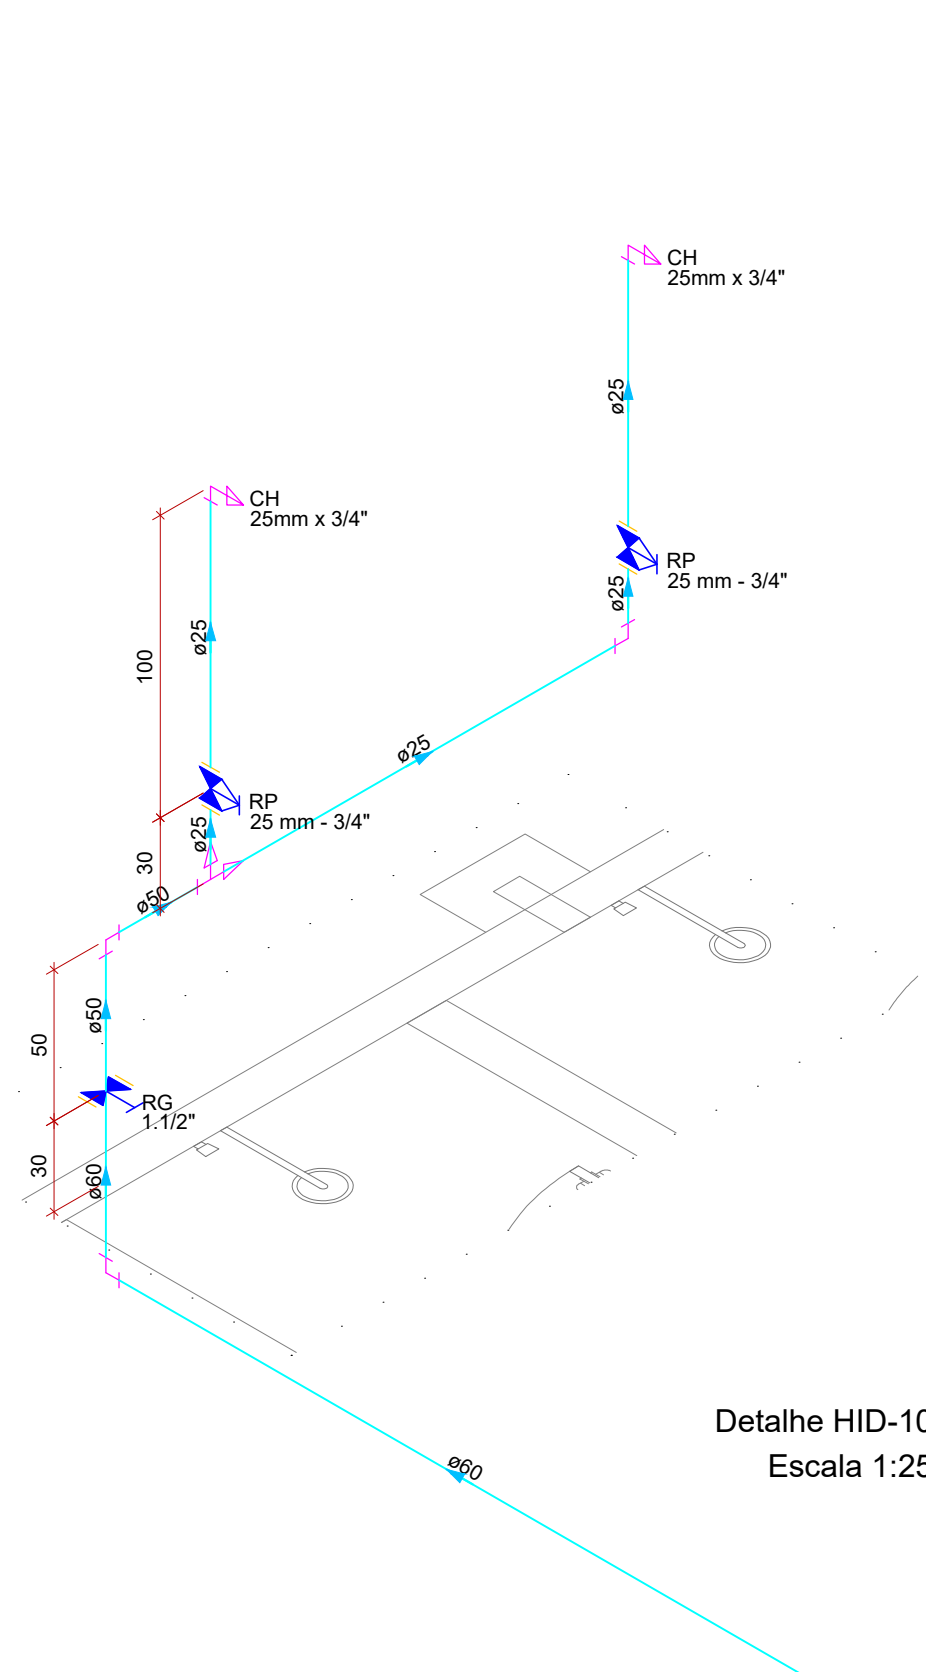

Detalhe HID-10
Escala 1:25

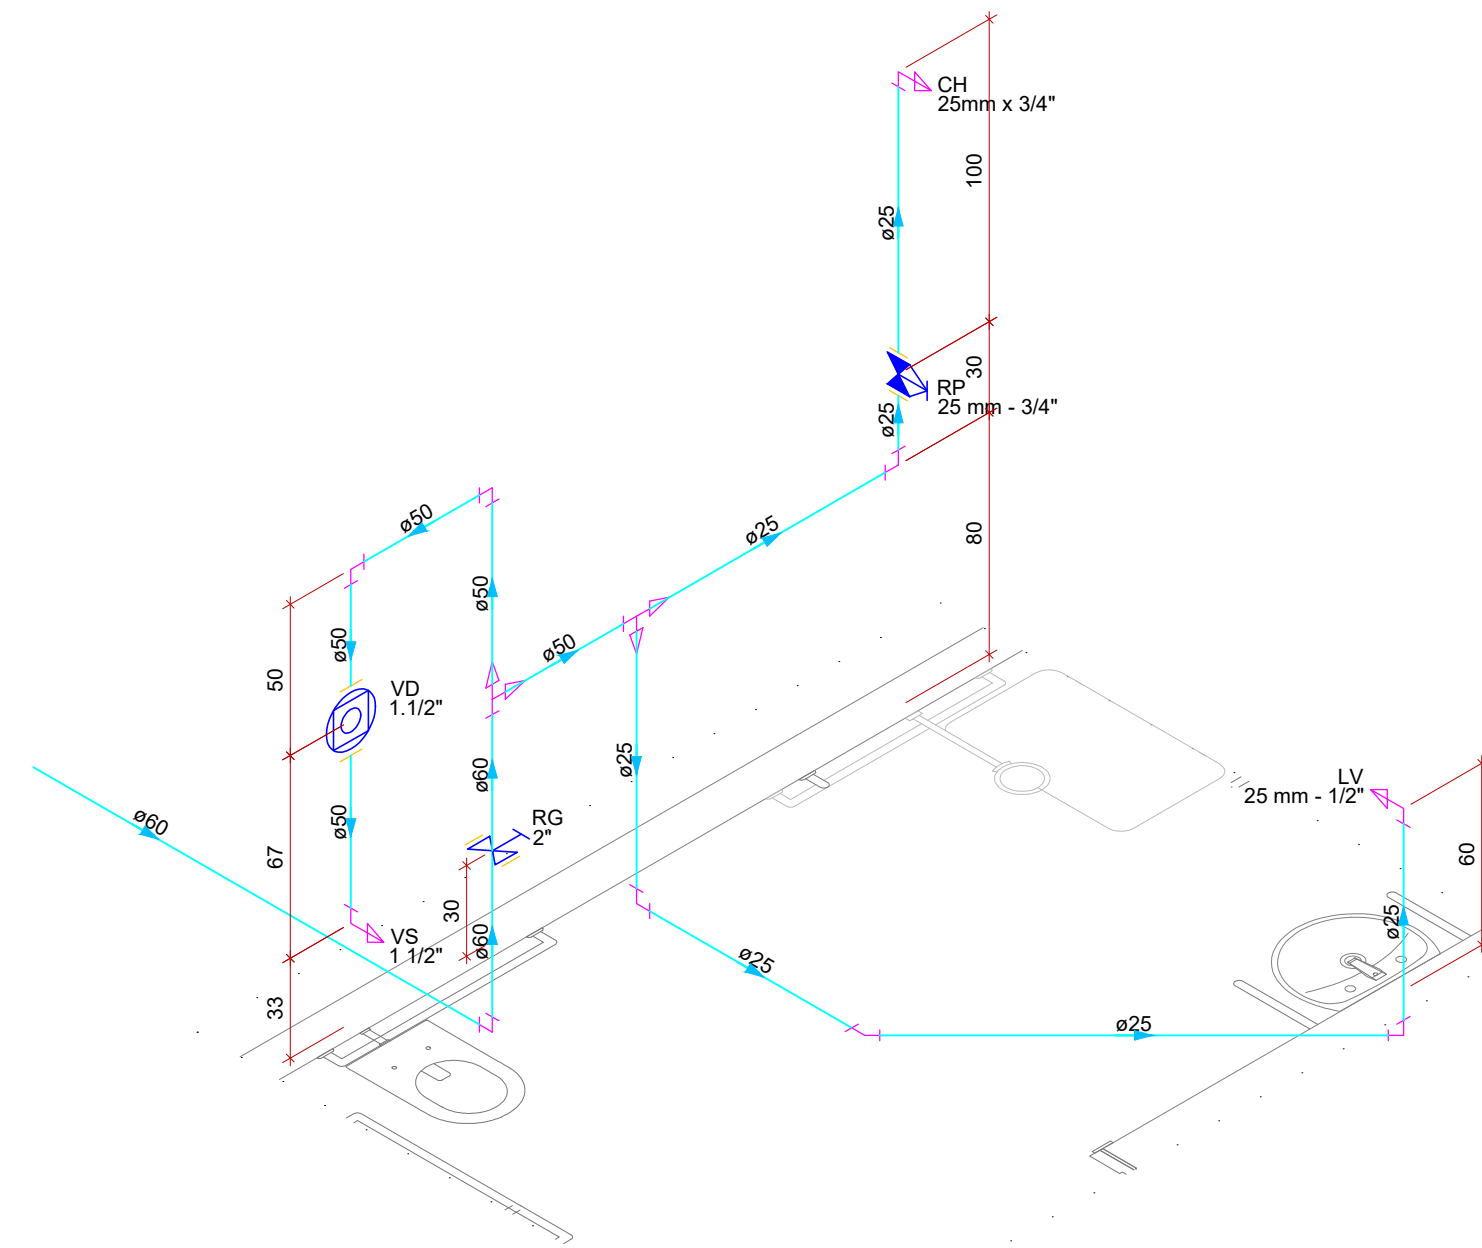


Detalhe HID-11
Escala 1:25

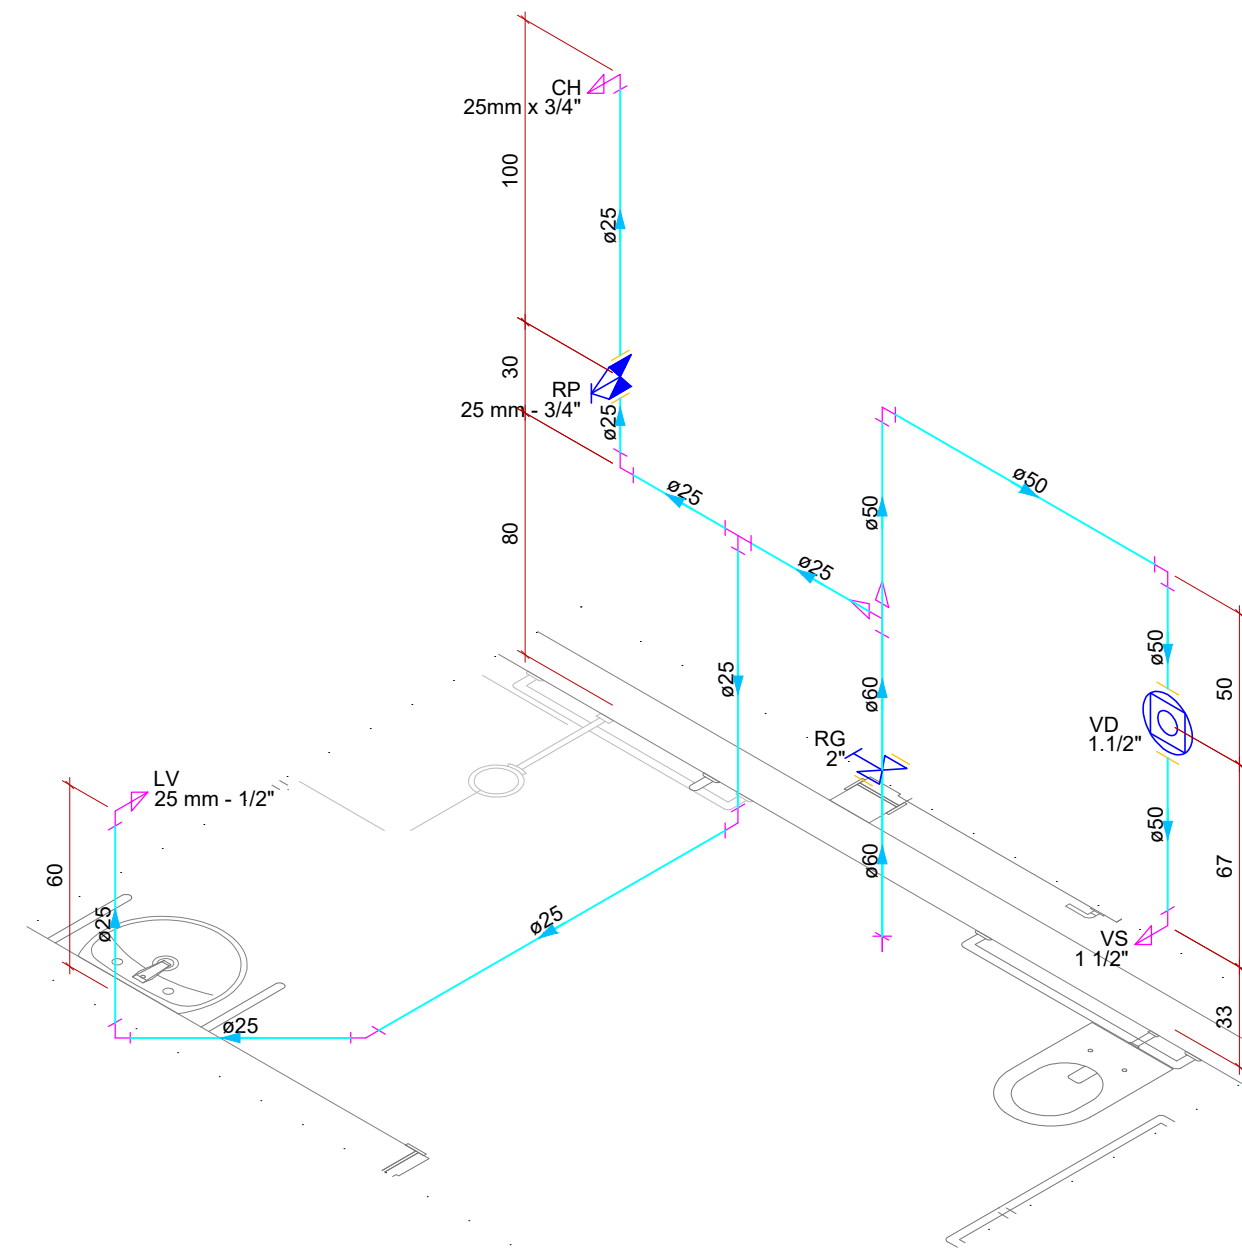

Detalhe HID-12
Escala 1:25

Legenda das indicações - TERREO	
CH	Chuveiro - 25mm x 3/4"
LV	Lavatório com joelho de 90° - 25 mm - 1/2"
MIC	Mictório c/sifão, válvula de descarga com joelho de 90° - 25 mm - 1/2"
RG	Registro bruto gaveta ABNT c/PVC soldável - 2"
RP	Registro de Pressão com PVC soldável - 25 mm - 3/4"
RG	Registro de gaveta c/canopla cromada c/PVC soldável - 1.1/2"
VD	Válvula de descarga c/PVC soldável - 1.1/2"
VS	Vaso Sanitário com válvula de descarga - 1.1/2"
VDM	Válvula de descarga para mictório - 25 mm x 3/4"

Cotas em centímetros.

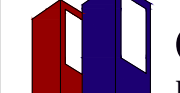 PREFEITURA MUNICIPAL DE BADY BASSITT - SP CNPJ: 43.093.267/0001-09	 CRS ENGENHARIA
INSTALAÇÕES HIDROSSANITARIAS ÁGUA FRIA - DETALHES ISOMÉTRICOS	
HDR 02/03	
Objeto: RECUPERAÇÃO DO COMPLEXO ESPORTIVO DO MUNICÍPIO DE BADY BASSITT-SP	Autor Projeto:
Proprietário: PREFEITURA MUNICIPAL DE BADY BASSITT - SP	FABRÍCIA MOREIRA DE SOUZA ENGENHEIRA CIVIL CREA 5.191.847/00-07
Endereço: RUA TIRADENTES, nº 1190 - CENTRO	Propriedade:
Município: BADY BASSITT	Estado: SP
Município / Transmissão: 181.996	LUZ ANTONIO TOBARONI PREFEITO MUNICIPAL
Coordenadas Geográficas / SAD69: 20°55'06.4"S 49°26'57.9"W	
Escala: INDICADAS	Data: 01/09/2023
Data Última Revisão:	ART nº: 2.802.723.023.135.714-5