
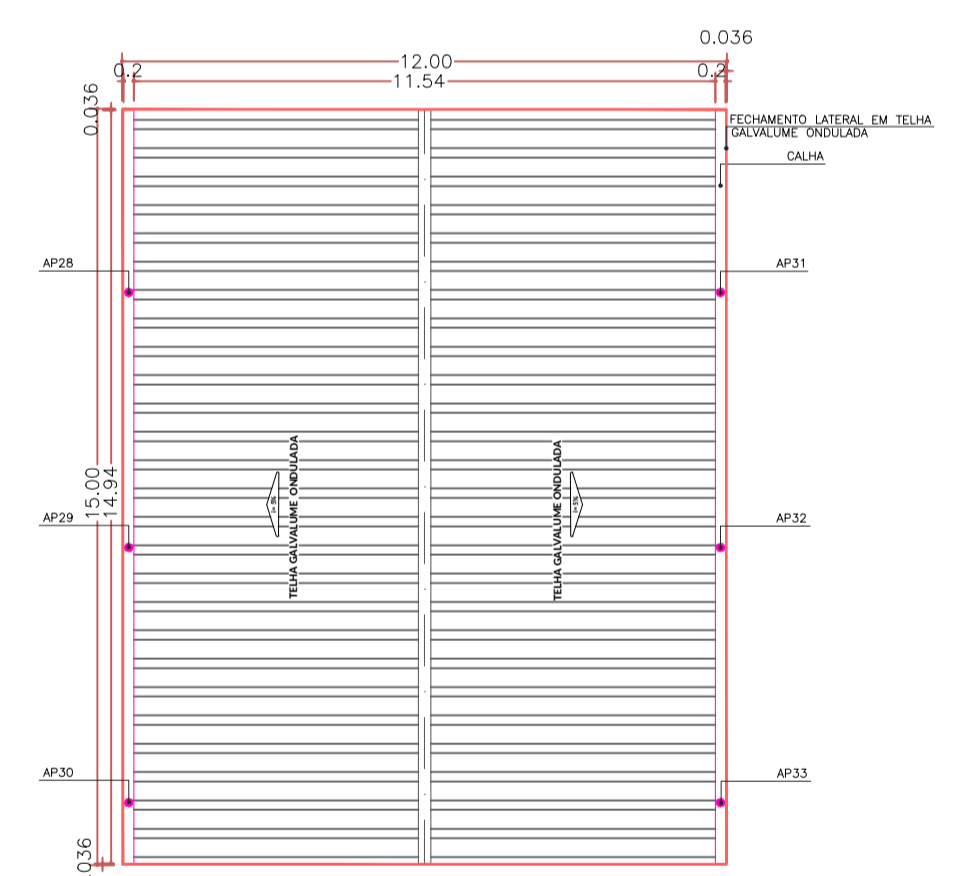


LEGENDA	
①	COBERTURA SALAS DE AULA E ADMINISTRATIVO.
②	COBERTURA REFEITÓRIO.
③	COBERTURA QUADRA POLIESPORTIVA.

LEGENDA	
	CALHA
	PLATIBANDA COM RUFO INTERNO
	FECHAMENTO LATERAL EM TELHA GALVALUME ONDULADA
	SAÍDA DE ÁGUA PLUVIAL EM PVC SEM CONDUTOR
	CONDUTOR VERTICAL DE ÁGUA PLUVIAL EM PVC (Dn: 100 mm)
	RUFO EXTERNO

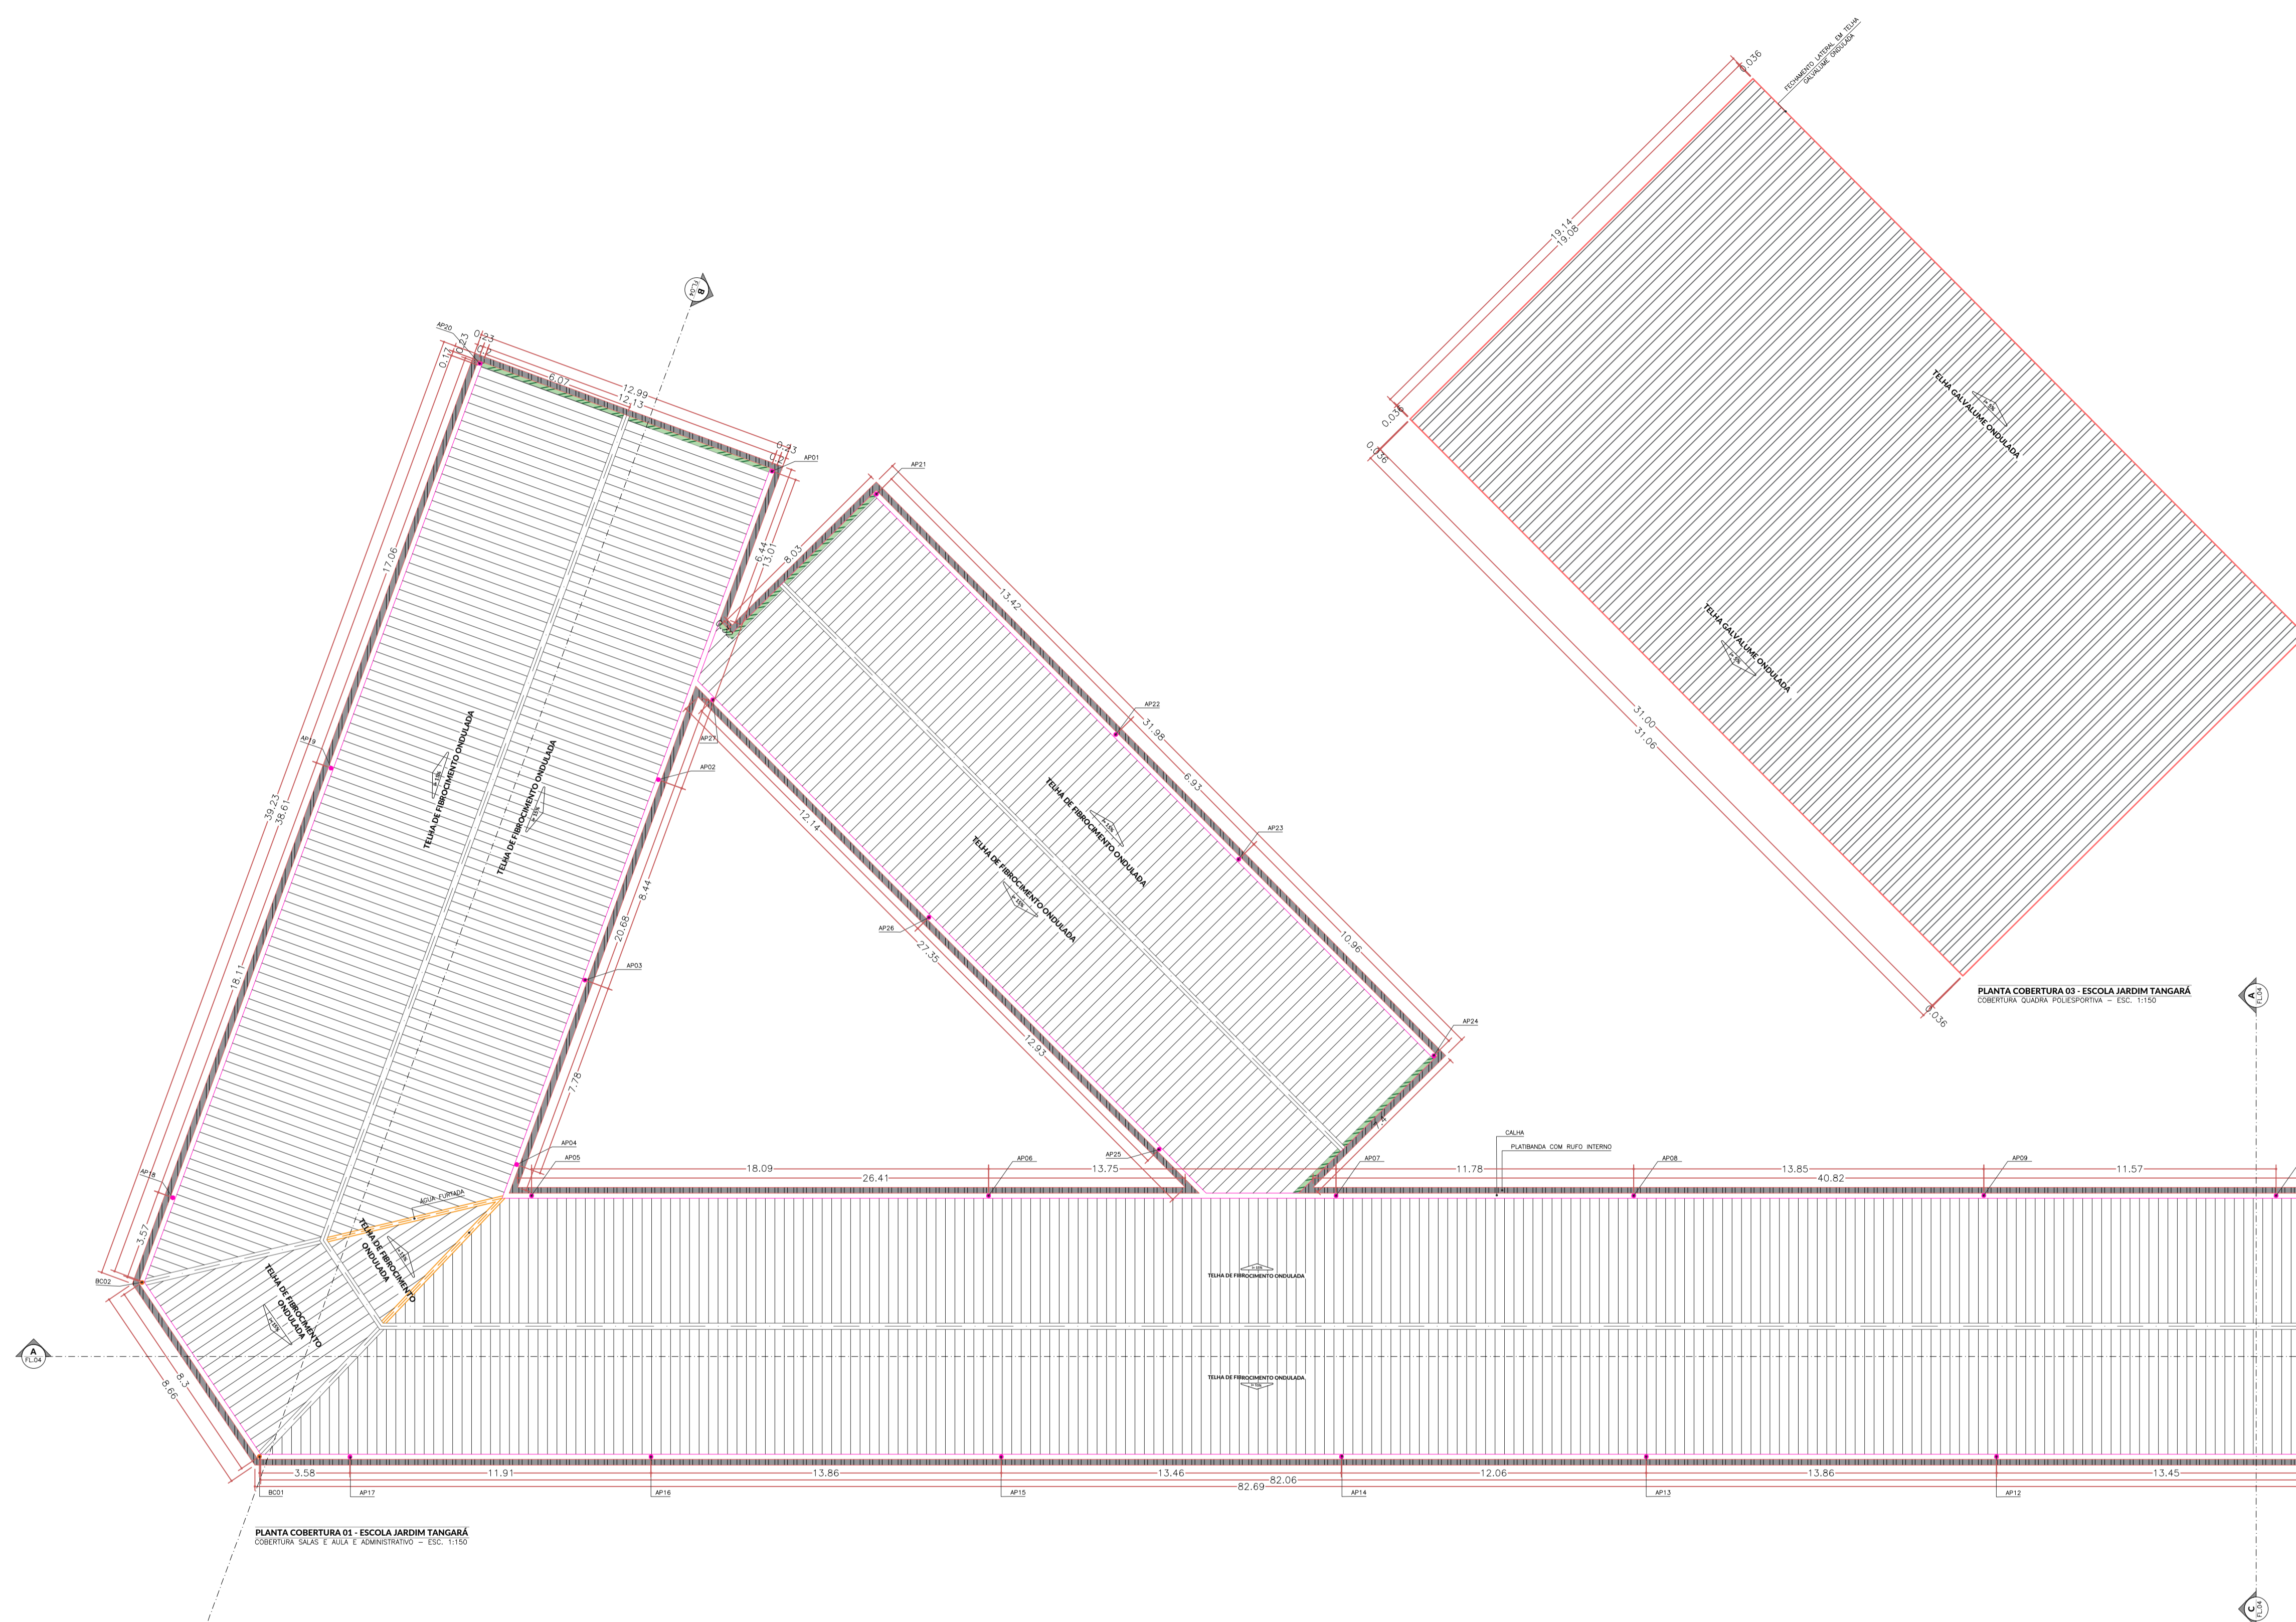

PLANTA COBERTURA 01 - ESCOLA JARDIM TANGARÁ
COBERTURA SALAS E AULA E ADMINISTRATIVO - ESC. 1:150

PLANTA COBERTURA 03 - ESCOLA JARDIM TANGARÁ
COBERTURA QUADRA POLIESPORTIVA - ESC. 1:150

PLANTA COBERTURA 02 - ESCOLA JARDIM TANGARÁ
COBERTURA REFEITÓRIO - ESC. 1:150

ESCOLA FUNDAMENTAL I PLANTA DE COBERTURA		ARQ 03/07	
Objeto: CONSTRUÇÃO DE UMA ESCOLA DE ENSINO FUNDAMENTAL I NA ÁREA INSTITUCIONAL DO JARDIM TANGARÁ, EM BADY BASSITT - SP		Autor Projeto: MARAÍSA ROSSI LEITE ARQUITETA E URBANISTA CREA 42208/04	
Proprietário: PREFEITURA MUNICIPAL DE BADY BASSITT - SP		Proprietário: LUÍZ ANTONIO TOBARDEINI PREFEITO MUNICIPAL	
Endereço: Entre Rua 02 e Rua 03, Loteamento Jd. Tangará		Município: BADY BASSITT	
Estado: SP		Coordenadas Geográficas / SAD69: 20°55'35,8"S 49°27'52,0"W	
Escala: INDICADAS		Data: 01/11/2021	
Data Última Revisão: -		RRT Nº: SI1134342700CT001	