


FAZER LIGAÇÃO NA REDE DE ABASTECIMENTO DE ÁGUA

Legenda de condutos	
	Água fria
	Alimentação

Legenda	
	Registro bruto gaveta Industrial c/PVC soldável
	Registro de Pressão com PVC soldável
	Registro de gaveta c/canopla cromada c/PVC soldável
	Valvula de descarga c/PVC soldável
	Válvula de descarga p/ mictório

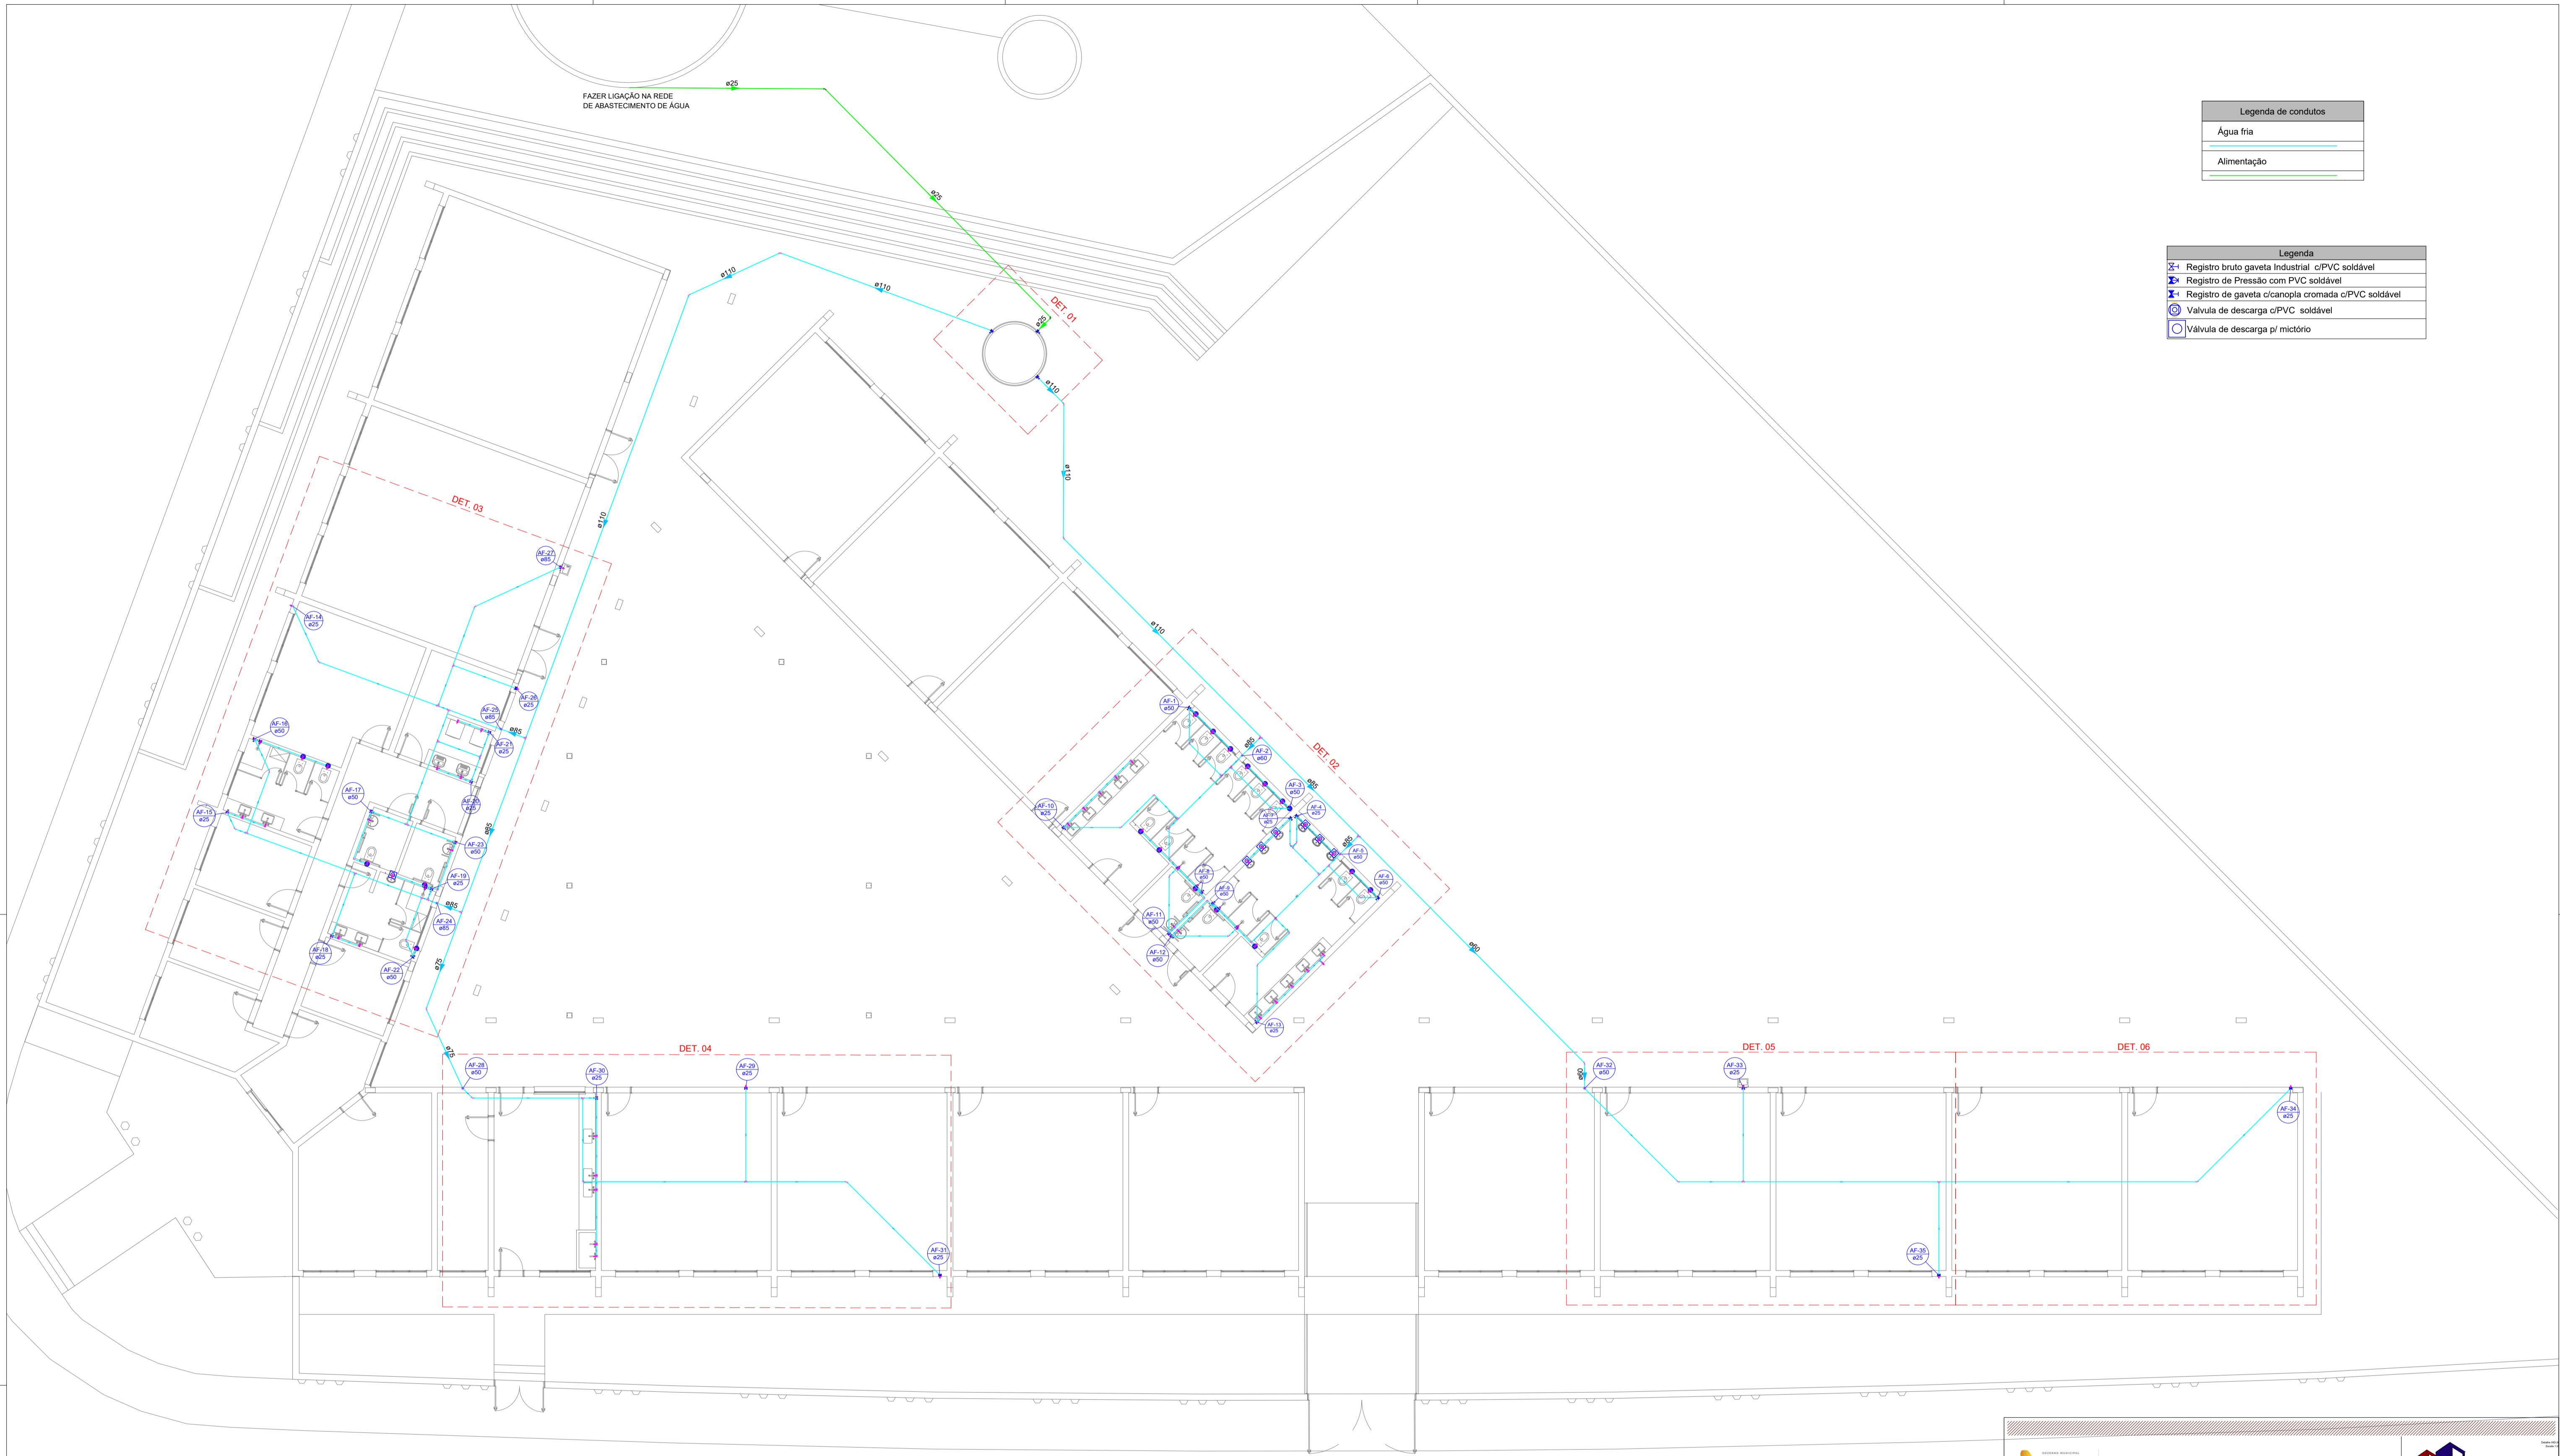

PLANTA BAIXA
Sem Escala

 PREFEITURA MUNICIPAL DE BADY BASSITT - SP <small>CNPJ 45.093.267/0001-09</small>		 CRS <small>ENGENHARIA</small>	
Projeto Hidrossanitário ÁGUA FRIA			Folha: HDR 01/18
Descrição: CONSTRUÇÃO DE UMA ESCOLA DE ENSINO FUNDAMENTAL I NA ÁREA INSTITUCIONAL DO JARDIM TANGARÁ, EM BADY BASSITT - SP		Autor Projeto: JOSIMAR RODRIGUES <small>ENGENHEIRO CIVIL CREA 5.078/01-04/SP</small>	
Proprietário: PREFEITURA MUNICIPAL DE BADY BASSITT - SP		Proprietário: LUIZ ANTONIO TOBARDINI <small>PREFEITO MUNICIPAL</small>	
Endereço: Entre Rua 02 e Rua 03, Loteamento Jd. Tangará		Município: BADY BASSITT	
Estado: SP		Matrícula / Transcrição: -	
Coordenadas Geográficas / SAD69: 20°55'35,8"S 49°27'52,0"W			
Escala: INDICADAS	Data: 07/10/2021	Data Última Revisão: 07/03/2022	ART N°: 2.802.723.021.146.630-9