


FAZER LIGAÇÃO NA REDE DE ABASTECIMENTO DE ÁGUA

Legenda de condutos	
	Água fria
	Alimentação

Legenda	
	Registro bruto gaveta Industrial c/PVC soldável
	Registro de Pressão com PVC soldável
	Registro de gaveta c/canopla cromada c/PVC soldável
	Valvula de descarga c/PVC soldável
	Válvula de descarga p/ mictório

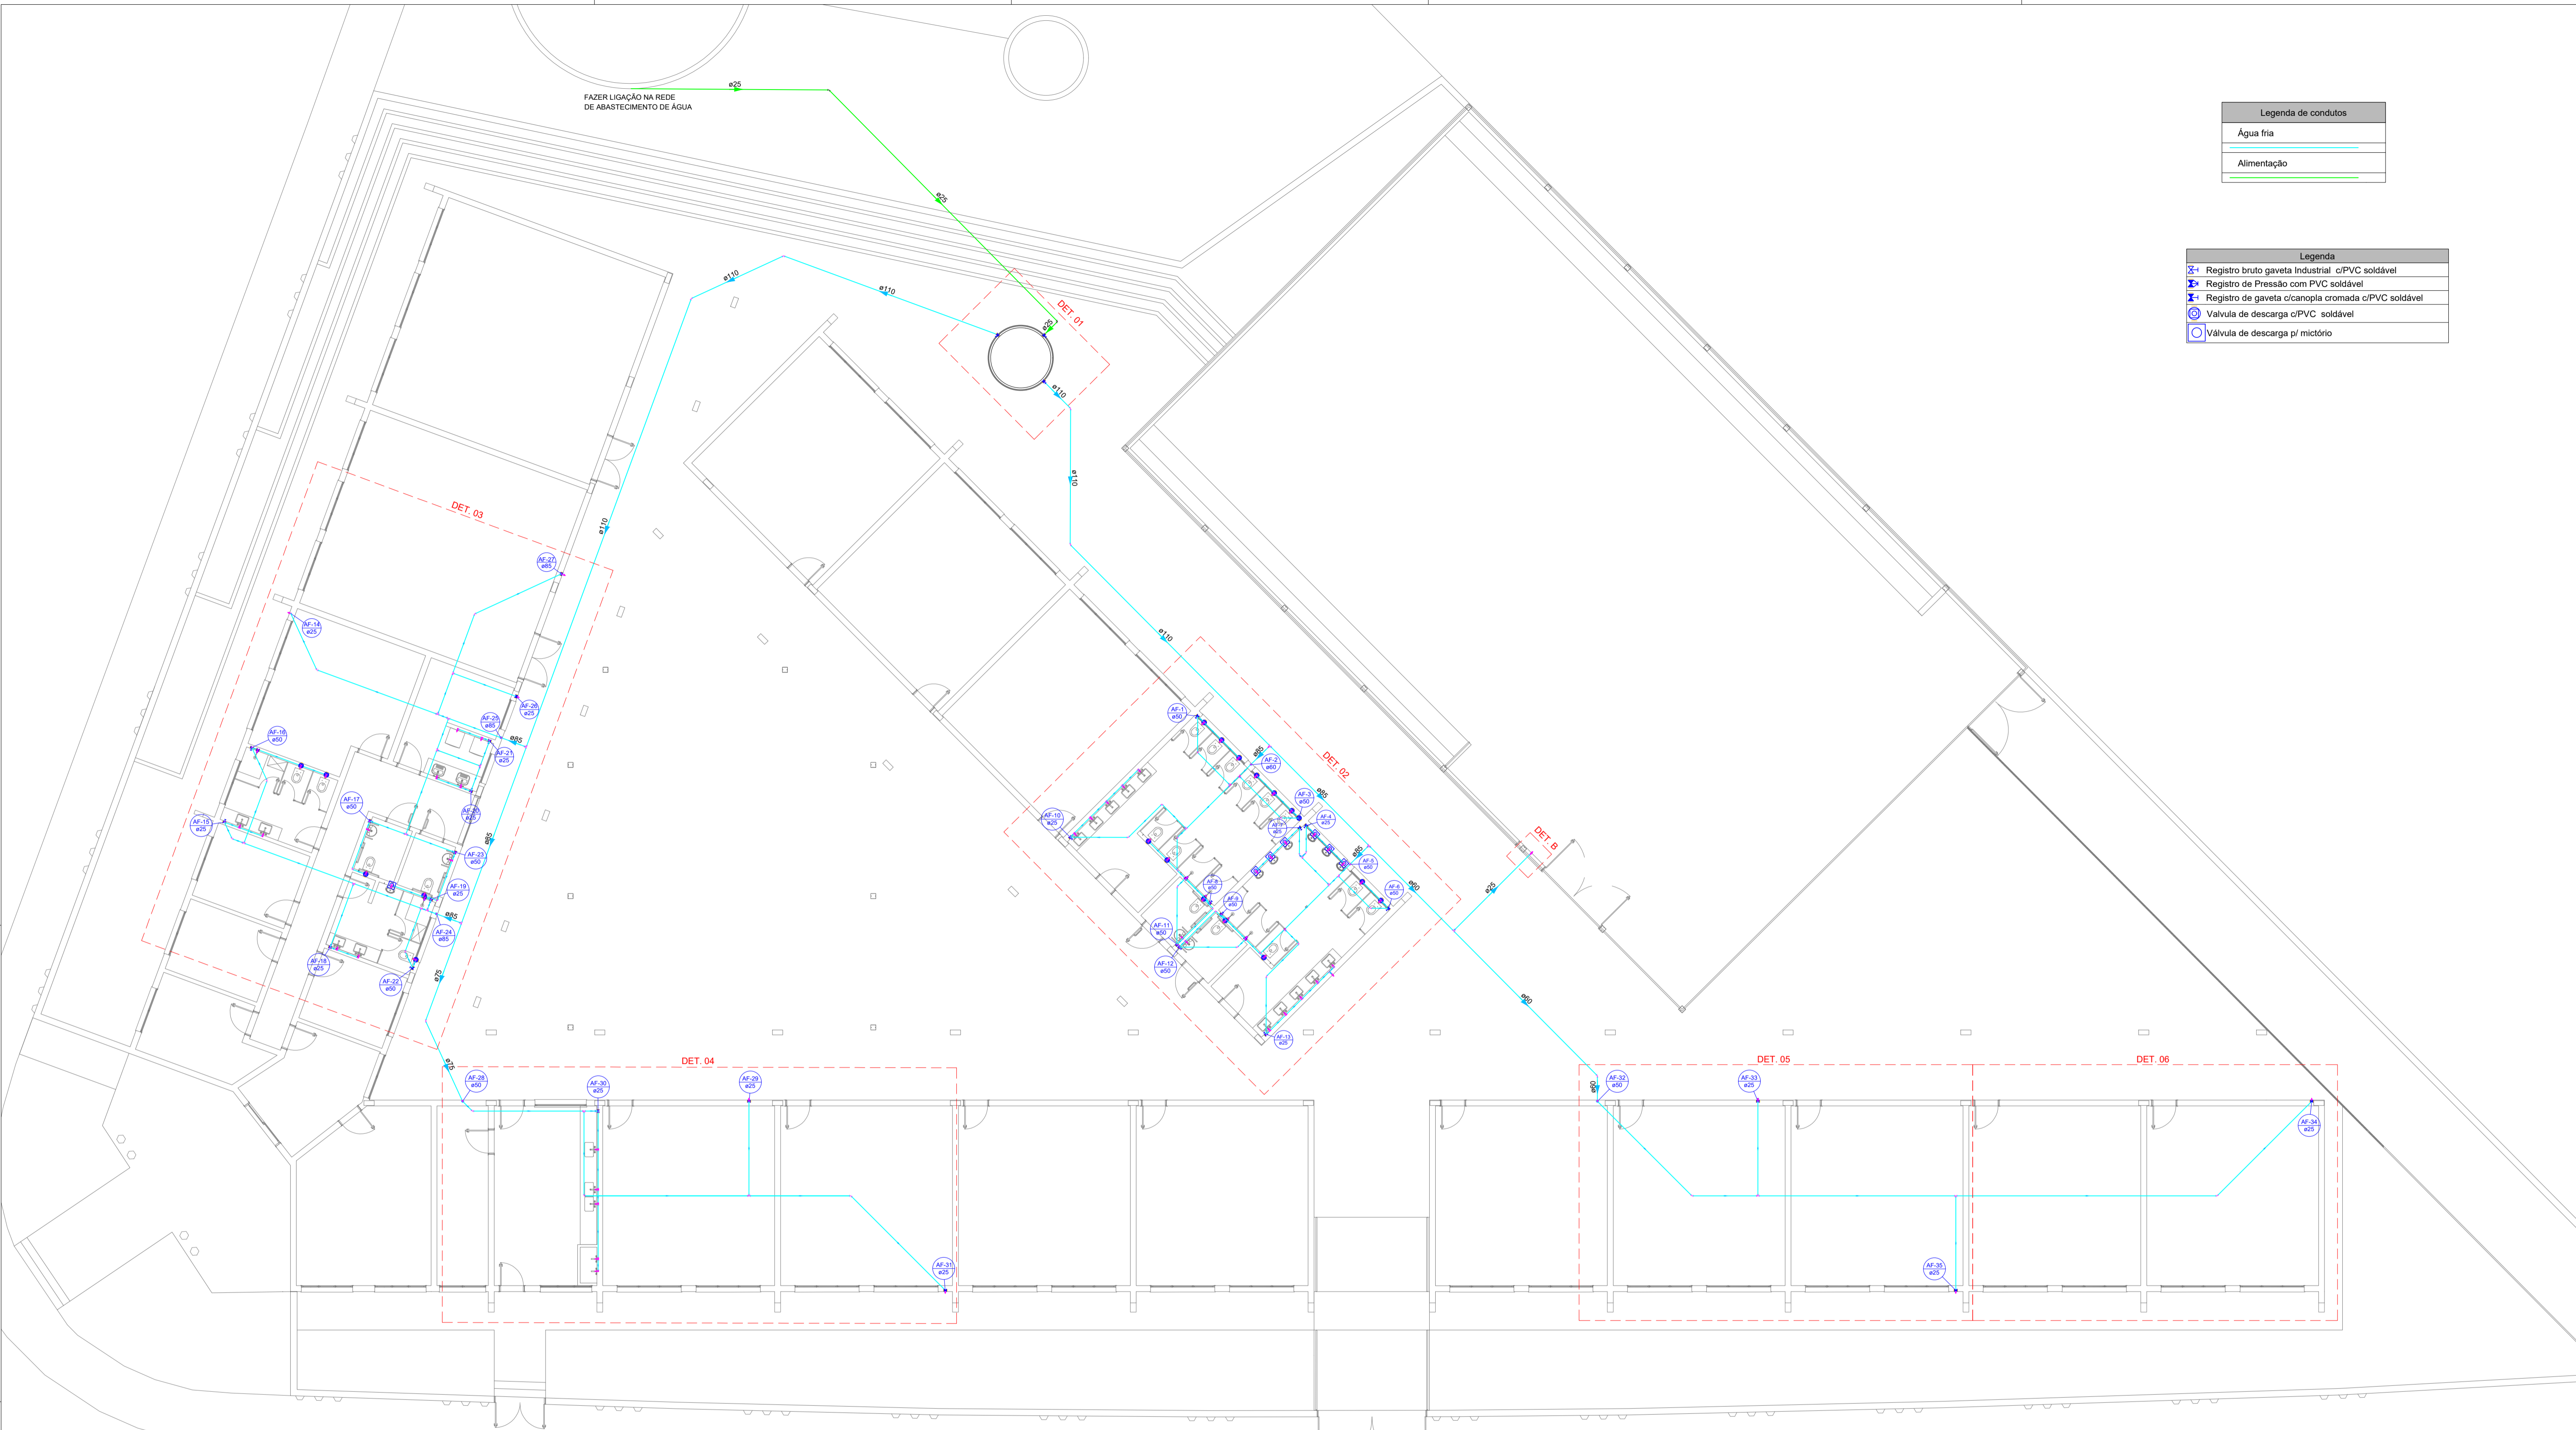

PLANTA BAIXA
Sem Escala

	PREFEITURA MUNICIPAL DE BADY BASSITT - SP CNPJ 45.093.267/0001-09	
Descrição: INST. HIDROSSANITÁRIAS ÁGUA FRIA		Folha: HDR 01/18
Objeto: CONSTRUÇÃO DE UMA ESCOLA DE ENSINO FUNDAMENTAL I NA ÁREA INSTITUCIONAL DO JARDIM TANGARÁ, EM BADY BASSITT - SP		Autor Projeto: JOSMAR NASCIMENTO RODRIGUES ENGENHEIRO CIVIL CREA 5.076.811/SP-04
Proprietário: PREFEITURA MUNICIPAL DE BADY BASSITT - SP		Proprietário: LUZ ANTONIO TOBARDINI PREFEITO MUNICIPAL
Endereço: ENTRE RUA 02 E RUA 03, LOTEAMENTO JD. TANGARÁ		
Município: BADY BASSITT Estado: SP		
Matrícula / Transcrição: -		
Coordenadas Geográficas / SAD69: 20°55'35,8"S 49°27'52,0"W		
Escala: INDICADAS	Data: 04/11/2021	Data Última Revisão: - ART N°: 2.802.723.021.146.630-9